



VT.2D.1-A


2 Dormitorios

Espacios interiores

|                                |          |
|--------------------------------|----------|
| Salón-Comedor                  | 21,79 m² |
| Cocina                         | 9,25 m²  |
| Tendedero                      | 3,15 m²  |
| Entrada                        | 6,82 m²  |
| Pasillo                        | 3,92 m²  |
| Dormitorio 1                   | 17,38 m² |
| Dormitorio 2                   | 12,48 m² |
| Baño 1                         | 4,49 m²  |
| Baño 2                         | 3,73 m²  |
| Total Superficie Útil Interior | 83,01 m² |

Espacios exteriores

|                                |          |
|--------------------------------|----------|
| Terraza (cubierta)             | 11,31 m² |
| Total Superficie Útil Exterior | 11,31 m² |
| Total Superficie Útil          | 94,32 m² |

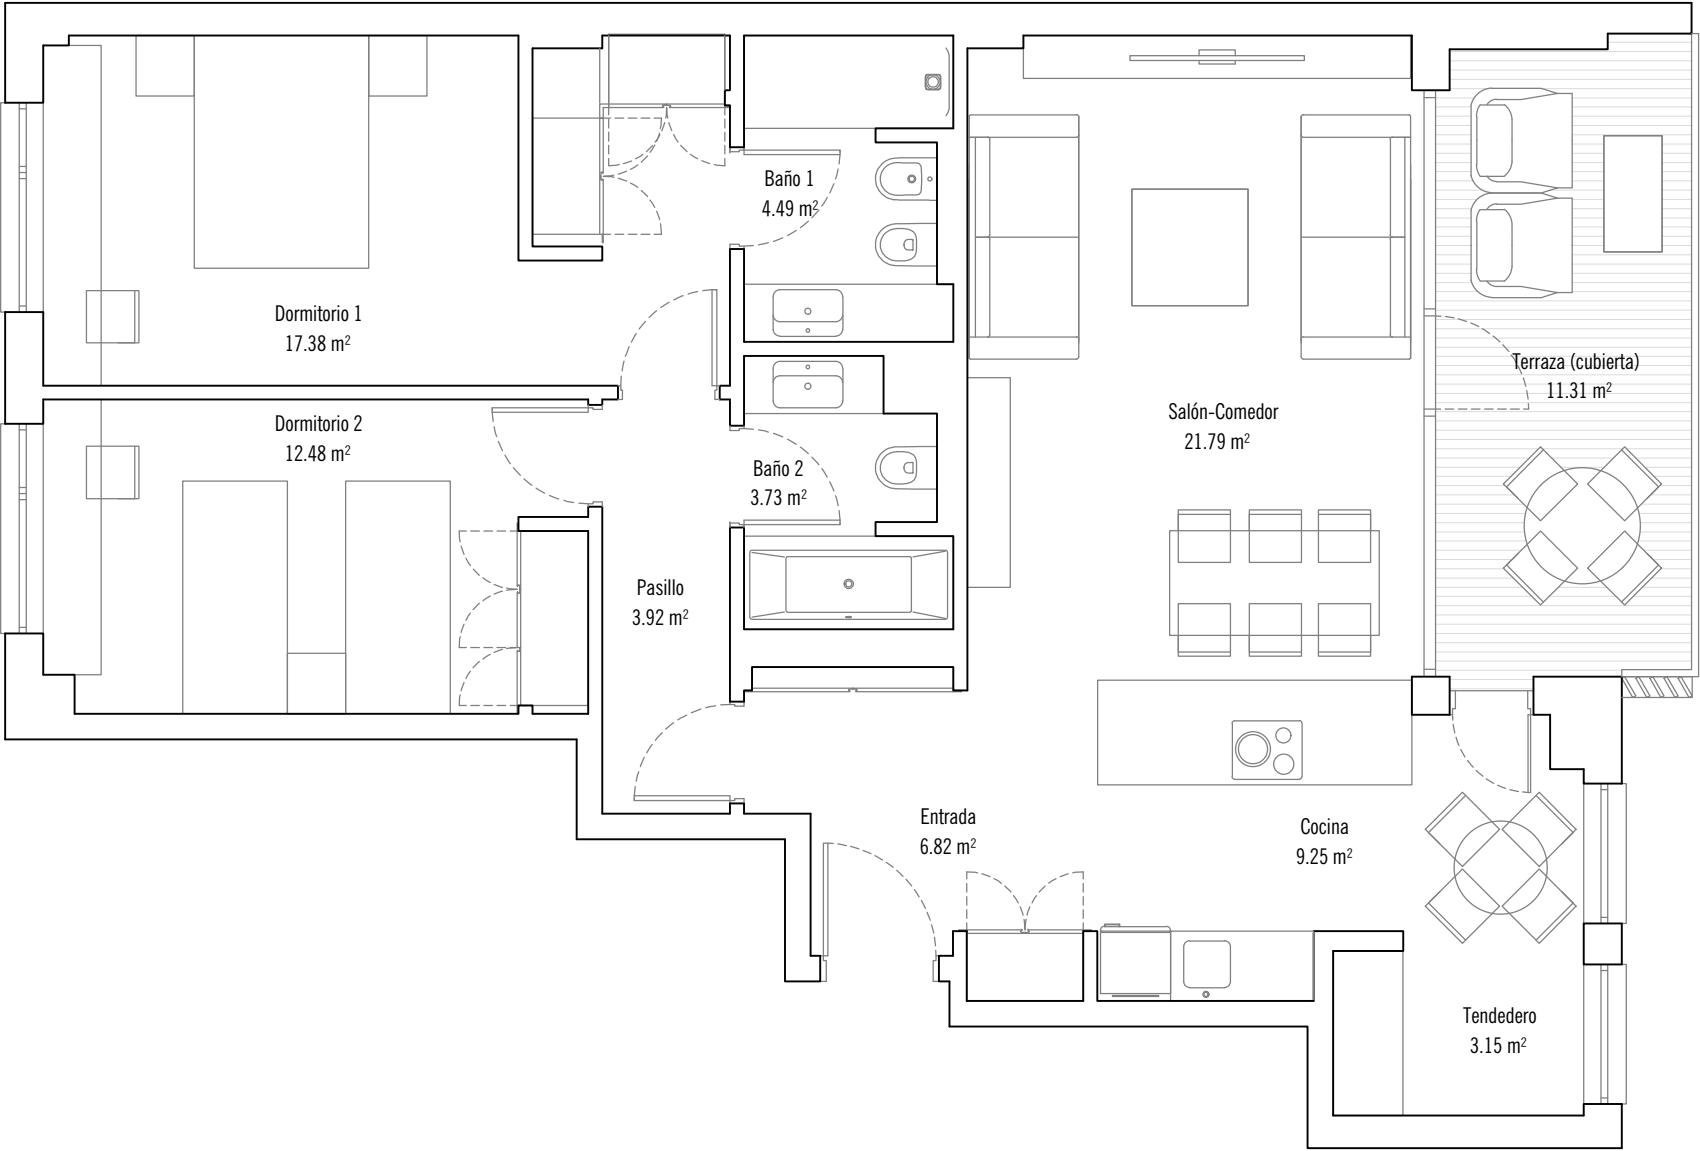

Nº DE UNIDADES: 4

SITUACIÓN EN URBANIZACIÓN      Planta/as: 2-5

