



VT.2D.1-B


2 Dormitorios

Espacios interiores

Salón-Comedor	21,79 m²
Cocina	9,25 m²
Tendedero	3,15 m²
Entrada	6,82 m²
Pasillo	3,92 m²
Dormitorio 1	17,38 m²
Dormitorio 2	12,48 m²
Baño 1	4,49 m²
Baño 2	3,73 m²
Total Superficie Útil Interior	83,01 m²

Espacios exteriores

Terraza (descubierta)	11,31 m²
Total Superficie Útil Exterior	11,31 m²
Total Superficie Útil	94,32 m²

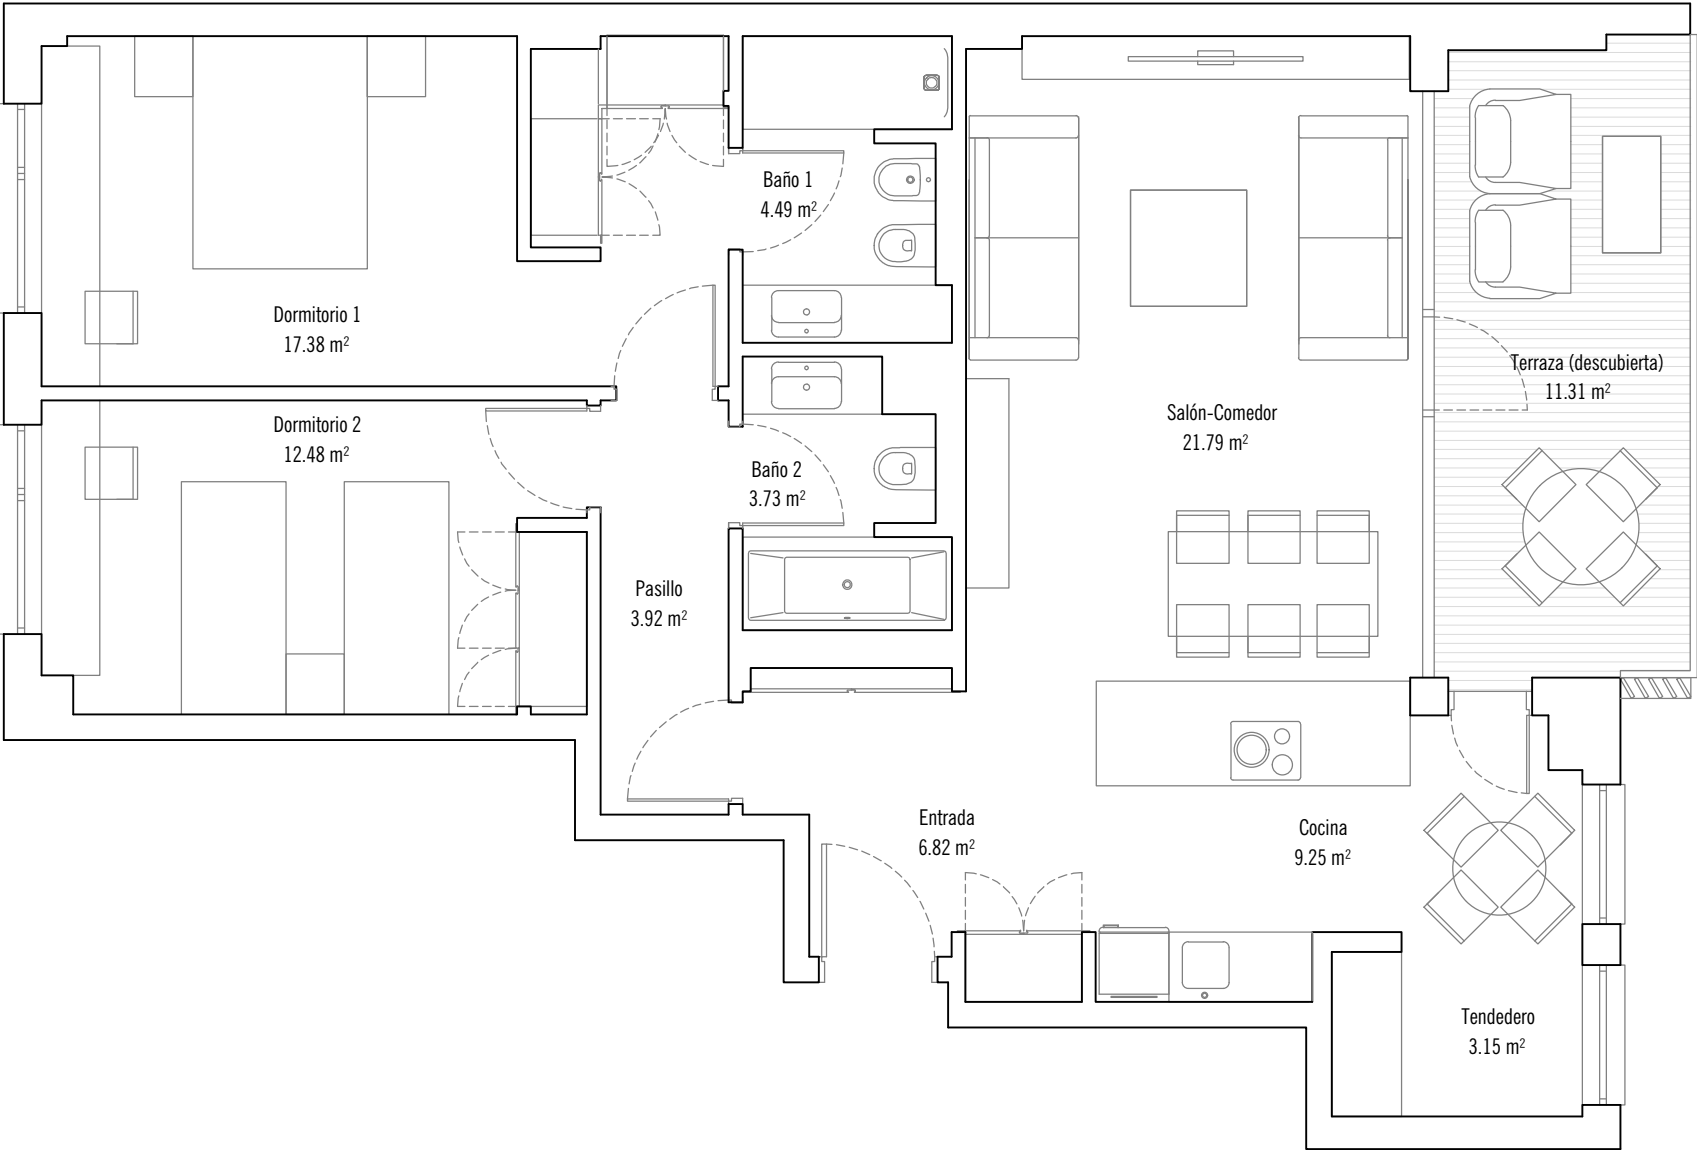

Nº DE UNIDADES: 1

SITUACIÓN EN URBANIZACIÓN Planta/as: 6

