




VT.2D.1-C

2 Dormitorios

Espacios interiores

Salón-Comedor	21,82 m²
Cocina	9,25 m²
Tendedero	3,15 m²
Entrada	6,96 m²
Pasillo	3,88 m²
Dormitorio 1	17,39 m²
Dormitorio 2	12,57 m²
Baño 1	4,60 m²
Baño 2	3,59 m²
Total Superficie Útil Interior	83,21 m²
Espacios exteriores	
Terraza (cubierta)	11,64 m²
Total Superficie Útil Exterior	11,64 m²
Total Superficie Útil	94,85 m²

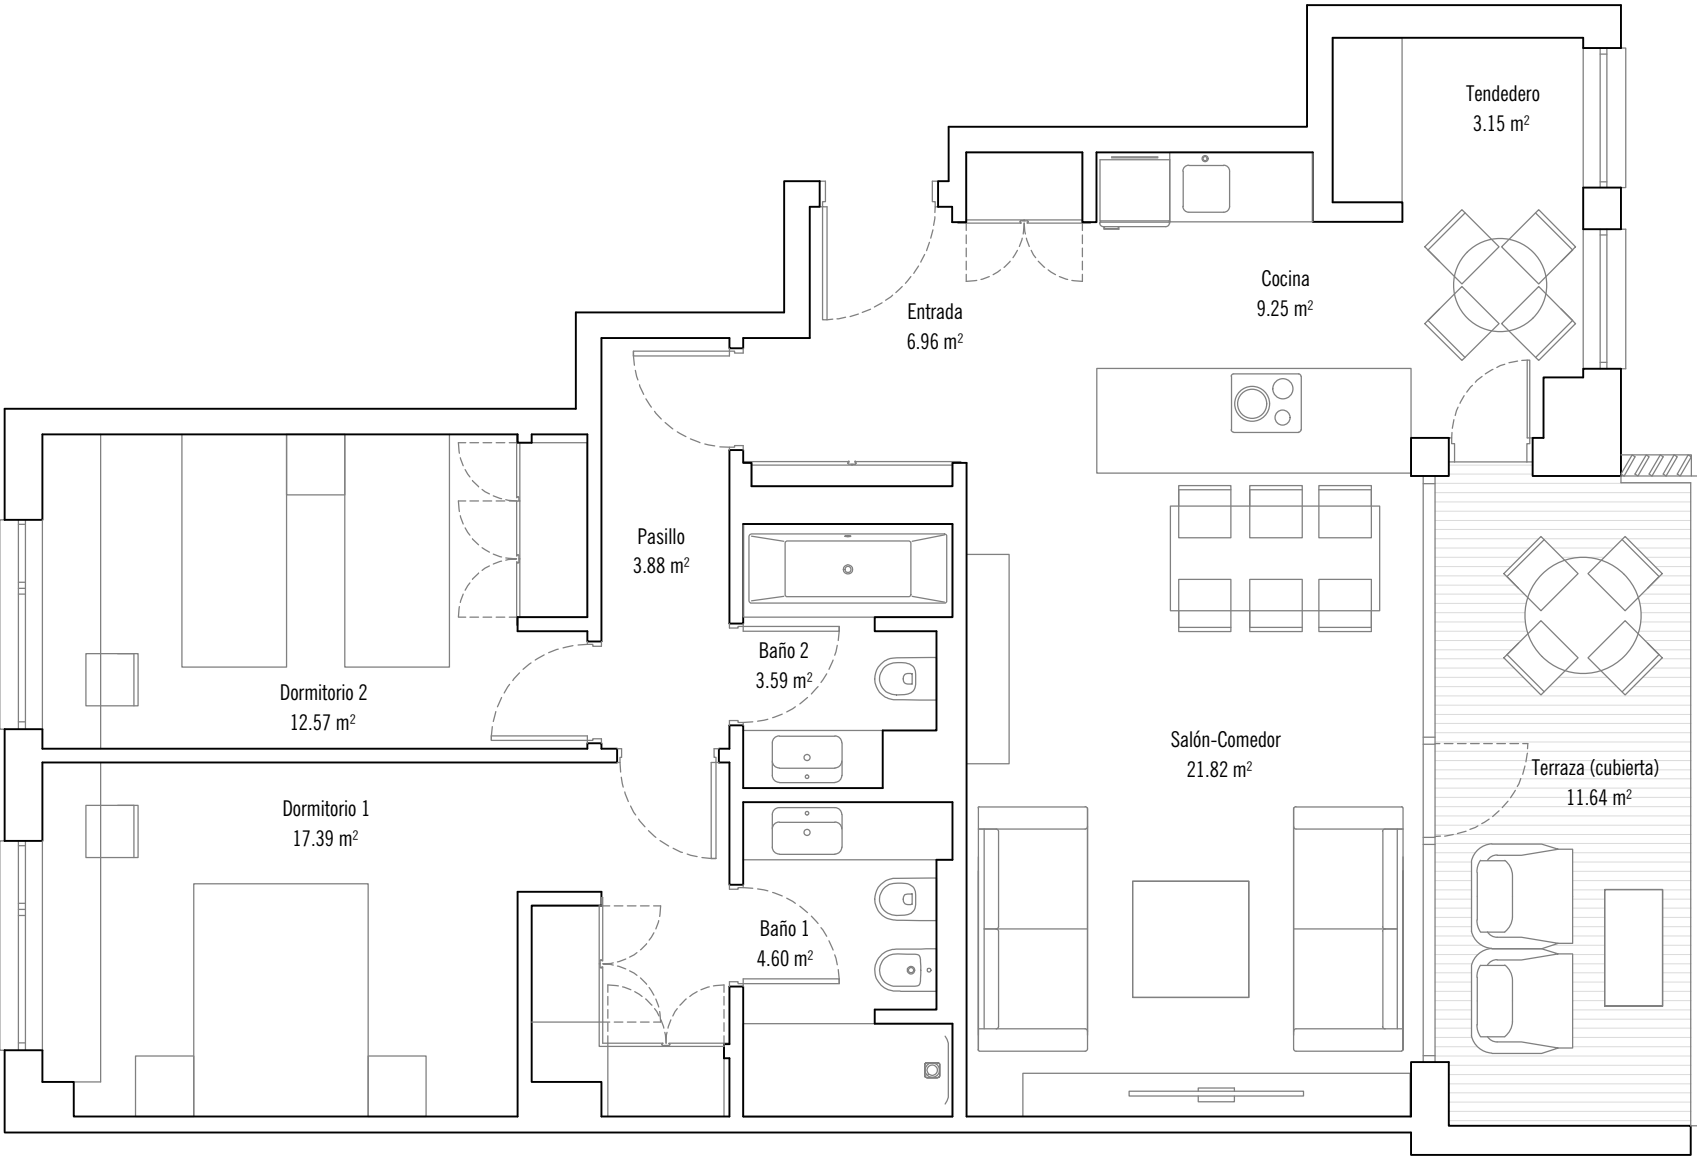

Nº DE UNIDADES: 4

SITUACIÓN EN URBANIZACIÓN

Planta/as: 2-5

