



VT.2D.1-D

2 Dormitorios


Espacios interiores

Salón-Comedor	21,82 m²
Cocina	9,25 m²
Tendedero	3,15 m²
Entrada	6,96 m²
Pasillo	3,88 m²
Dormitorio 1	17,39 m²
Dormitorio 2	12,57 m²
Baño 1	4,60 m²
Baño 2	3,59 m²
Total Superficie Útil Interior	83,21 m²

Espacios exteriores

Terraza (descubierta)	11,64 m²
Total Superficie Útil Exterior	11,64 m²

Total Superficie Útil 94,85 m²

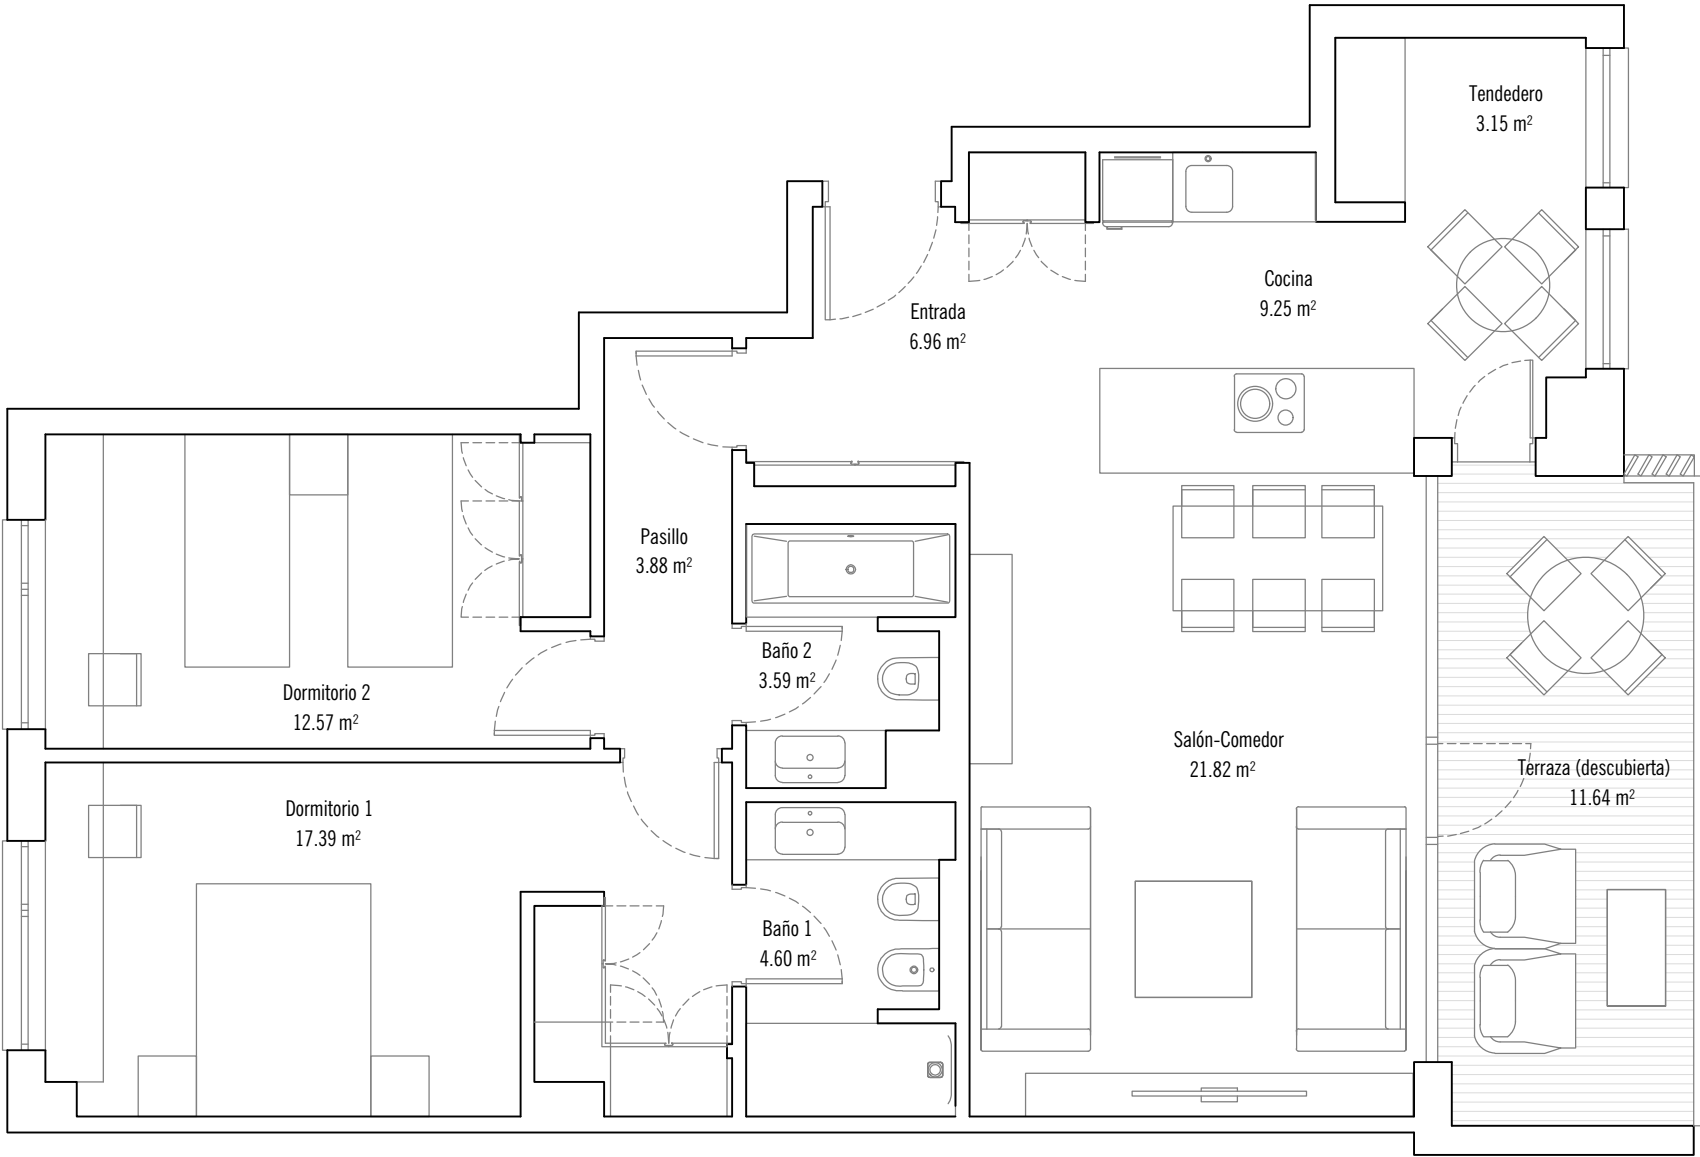

Nº DE UNIDADES: 1

SITUACIÓN EN URBANIZACIÓN Planta/as: 6

