


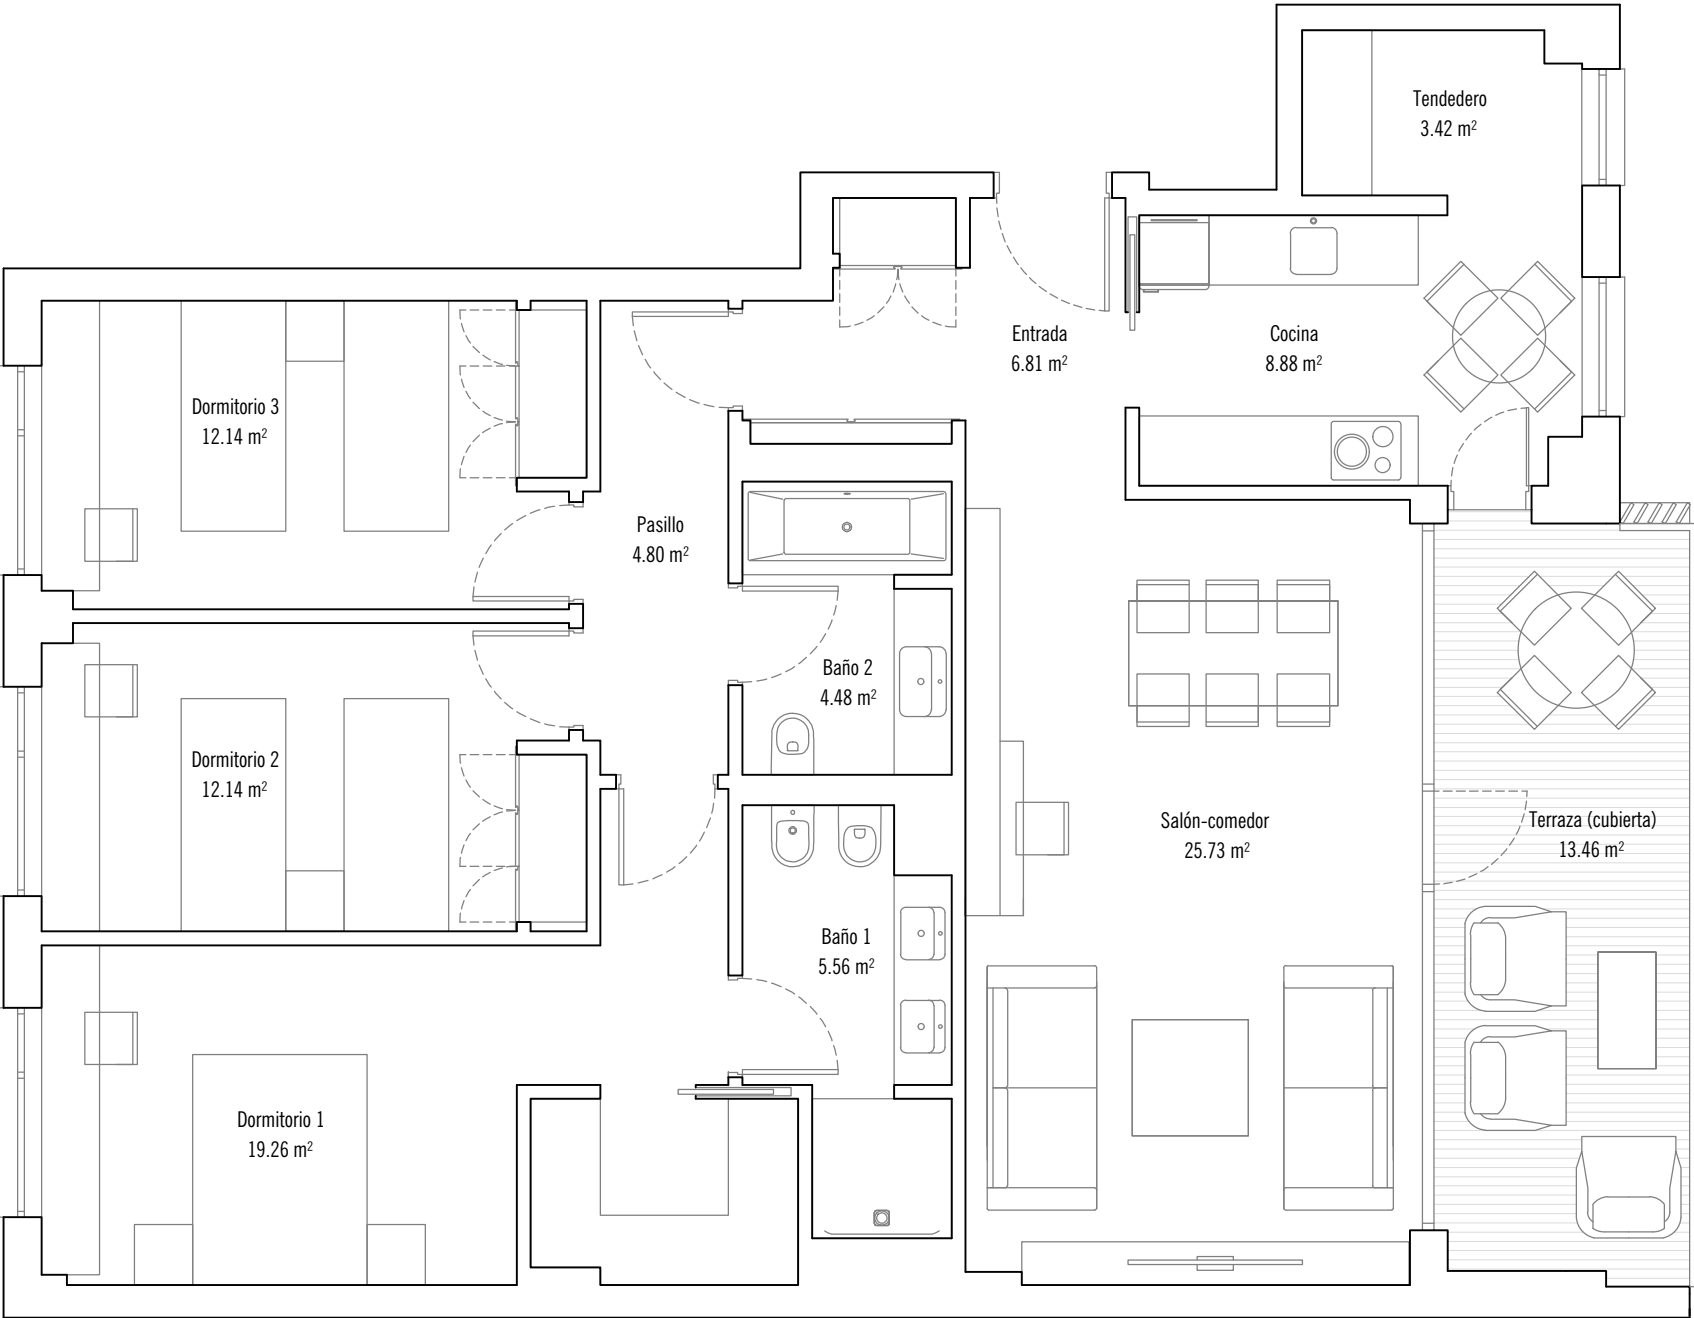

VT.3D.7-A

3 Dormitorios

Espacios interiores	
Salón-comedor	25,73 m²
Cocina	8,88 m²
Tendedero	3,42 m²
Entrada	6,81 m²
Pasillo	4,80 m²
Dormitorio 1	19,26 m²
Dormitorio 2	12,14 m²
Dormitorio 3	12,14 m²
Baño 1	5,56 m²
Baño 2	4,48 m²
Total Superficie Útil Interior	103,22 m²
Espacios exteriores	
Terraza (cubierta)	13,46 m²
Total Superficie Útil Exterior	13,46 m²
Total Superficie Útil	116,68 m²



Nº DE UNIDADES: 4

SITUACIÓN EN URBANIZACIÓN Planta/as: 2-5

