



VT.3D.7-B


3 Dormitorios

Espacios interiores

Salón-comedor	25,73 m²
Cocina	8,88 m²
Tendedero	3,42 m²
Entrada	6,81 m²
Pasillo	4,80 m²
Dormitorio 1	19,26 m²
Dormitorio 2	12,14 m²
Dormitorio 3	12,14 m²
Baño 1	5,56 m²
Baño 2	4,48 m²
Total Superficie Útil Interior	103,22 m²

Espacios exteriores

Terraza (descubierta)	13,46 m²
Total Superficie Útil Exterior	13,46 m²
Total Superficie Útil	116,68 m²

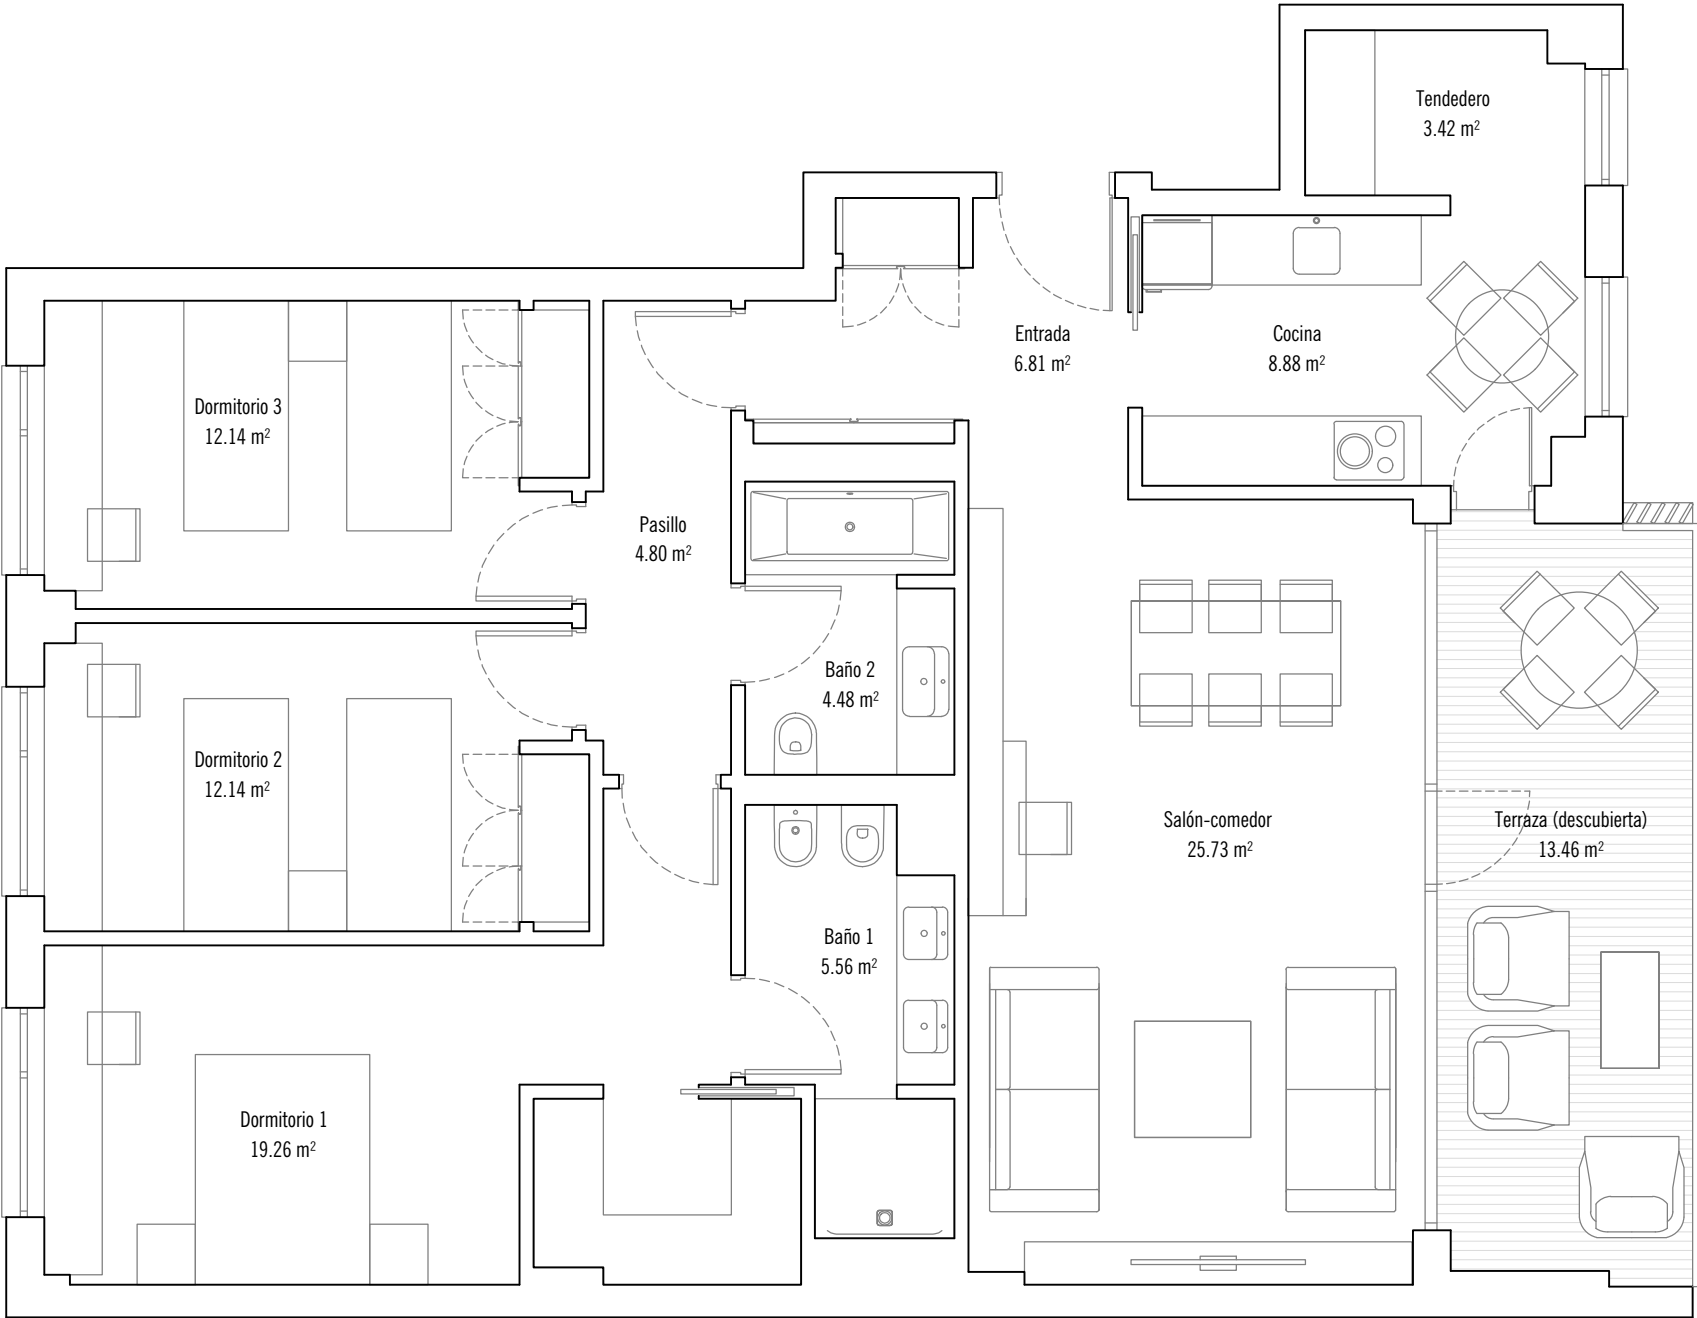

Nº DE UNIDADES: 1

SITUACIÓN EN URBANIZACIÓN Planta/as: 6

