



VT.3D.8-C


3 Dormitorios

Espacios interiores

Salón-Comedor	26,69 m²
Cocina	9,50 m²
Tendedero	3,75 m²
Entrada	6,62 m²
Pasillo	4,89 m²
Dormitorio 1	20,42 m²
Dormitorio 2	12,42 m²
Dormitorio 3	12,24 m²
Baño 1	5,69 m²
Baño 2	4,47 m²
Total Superficie Útil Interior	106,69 m²

Espacios exteriores

Terraza (cubierta)	13,60 m²
Total Superficie Útil Exterior	13,60 m²
Total Superficie Útil	120,29 m²

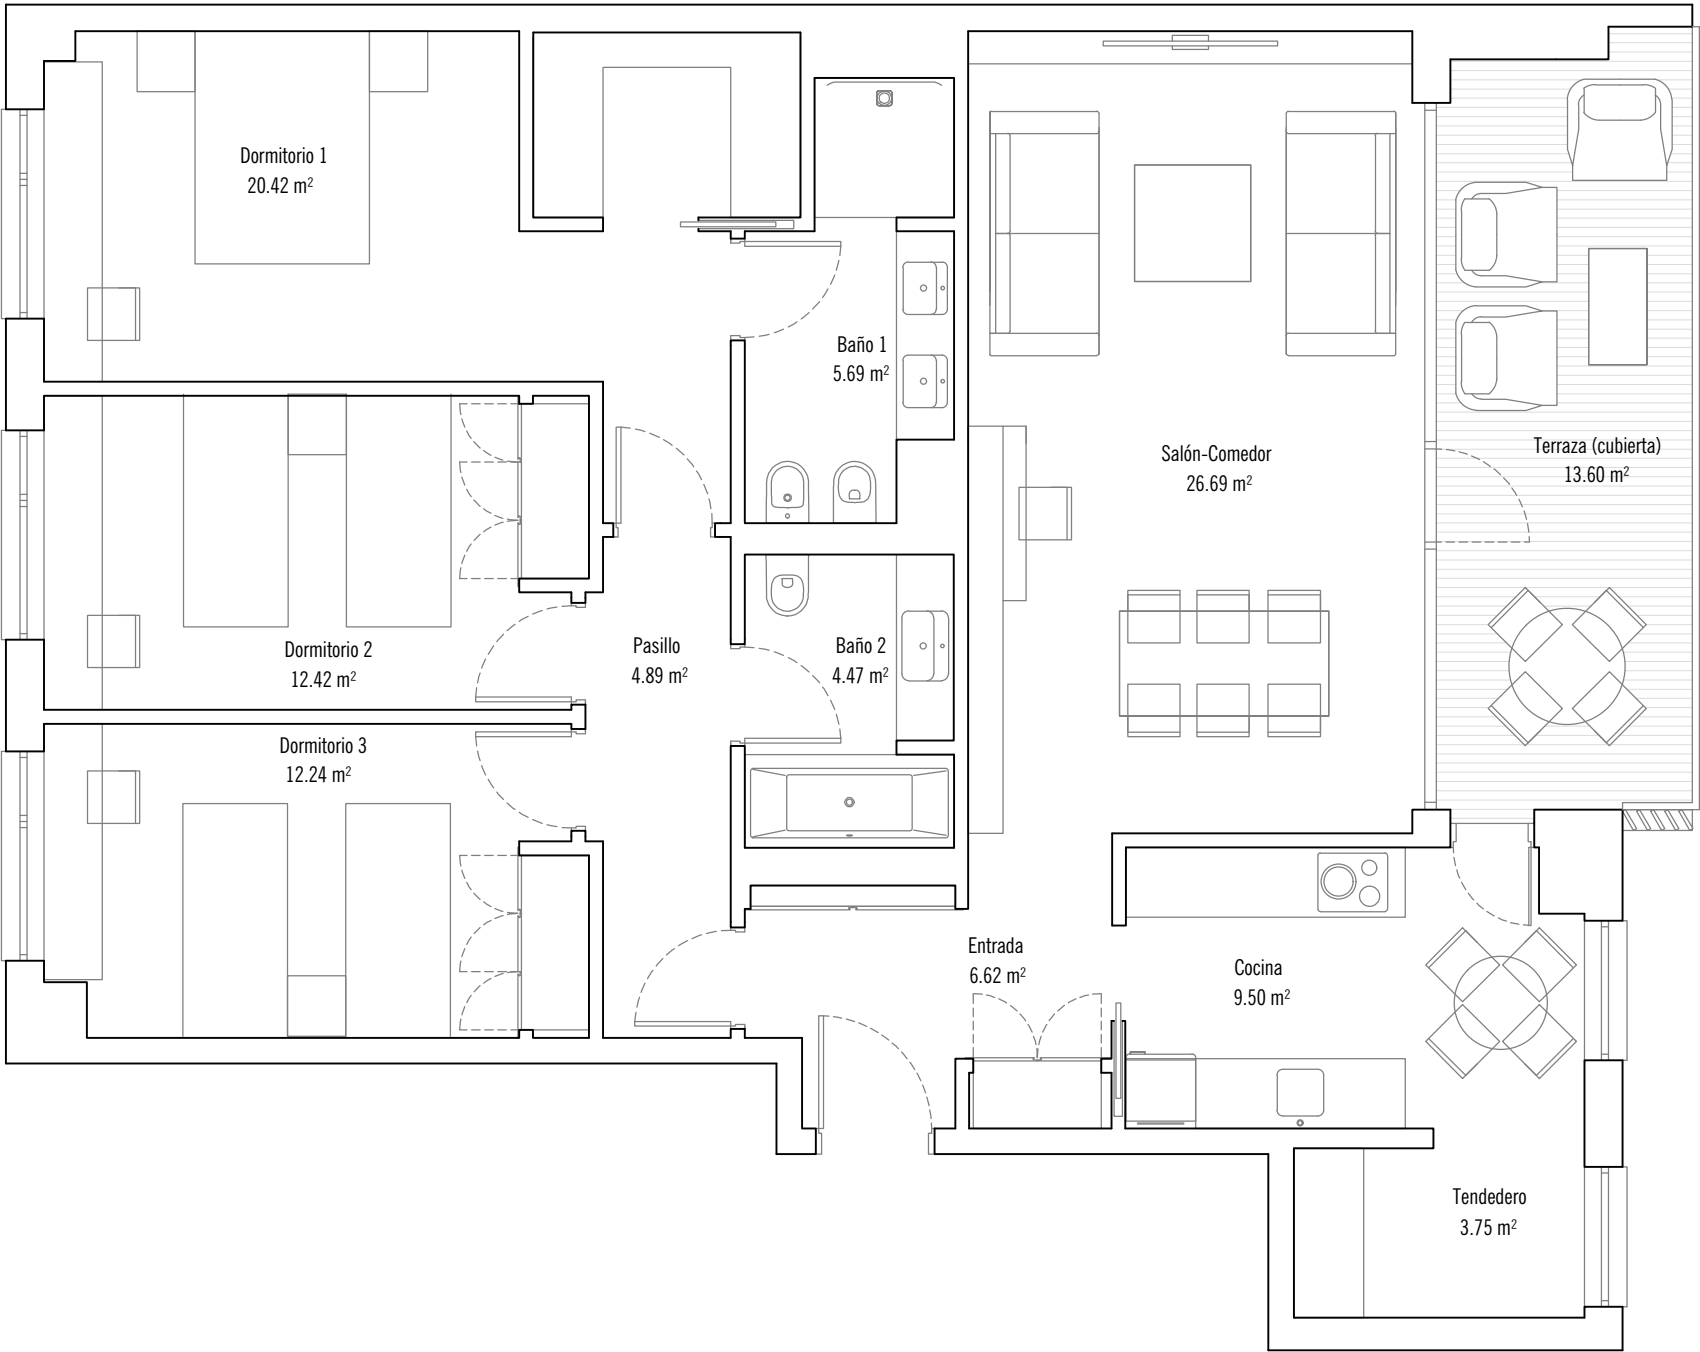

Nº DE UNIDADES: 5

SITUACIÓN EN URBANIZACIÓN Planta/as: 2-6

