



VT.3D.8-D


3 Dormitorios

Espacios interiores

Salón-Comedor	26,40 m²
Cocina	9,50 m²
Tendedero	3,75 m²
Entrada	6,62 m²
Pasillo	4,89 m²
Dormitorio 1	19,96 m²
Dormitorio 2	12,42 m²
Dormitorio 3	12,24 m²
Baño 1	5,69 m²
Baño 2	4,47 m²
Total Superficie Útil Interior	105,94 m²

Espacios exteriores

Terraza (cubierta)	13,62 m²
Total Superficie Útil Exterior	13,62 m²
Total Superficie Útil	119,56 m²

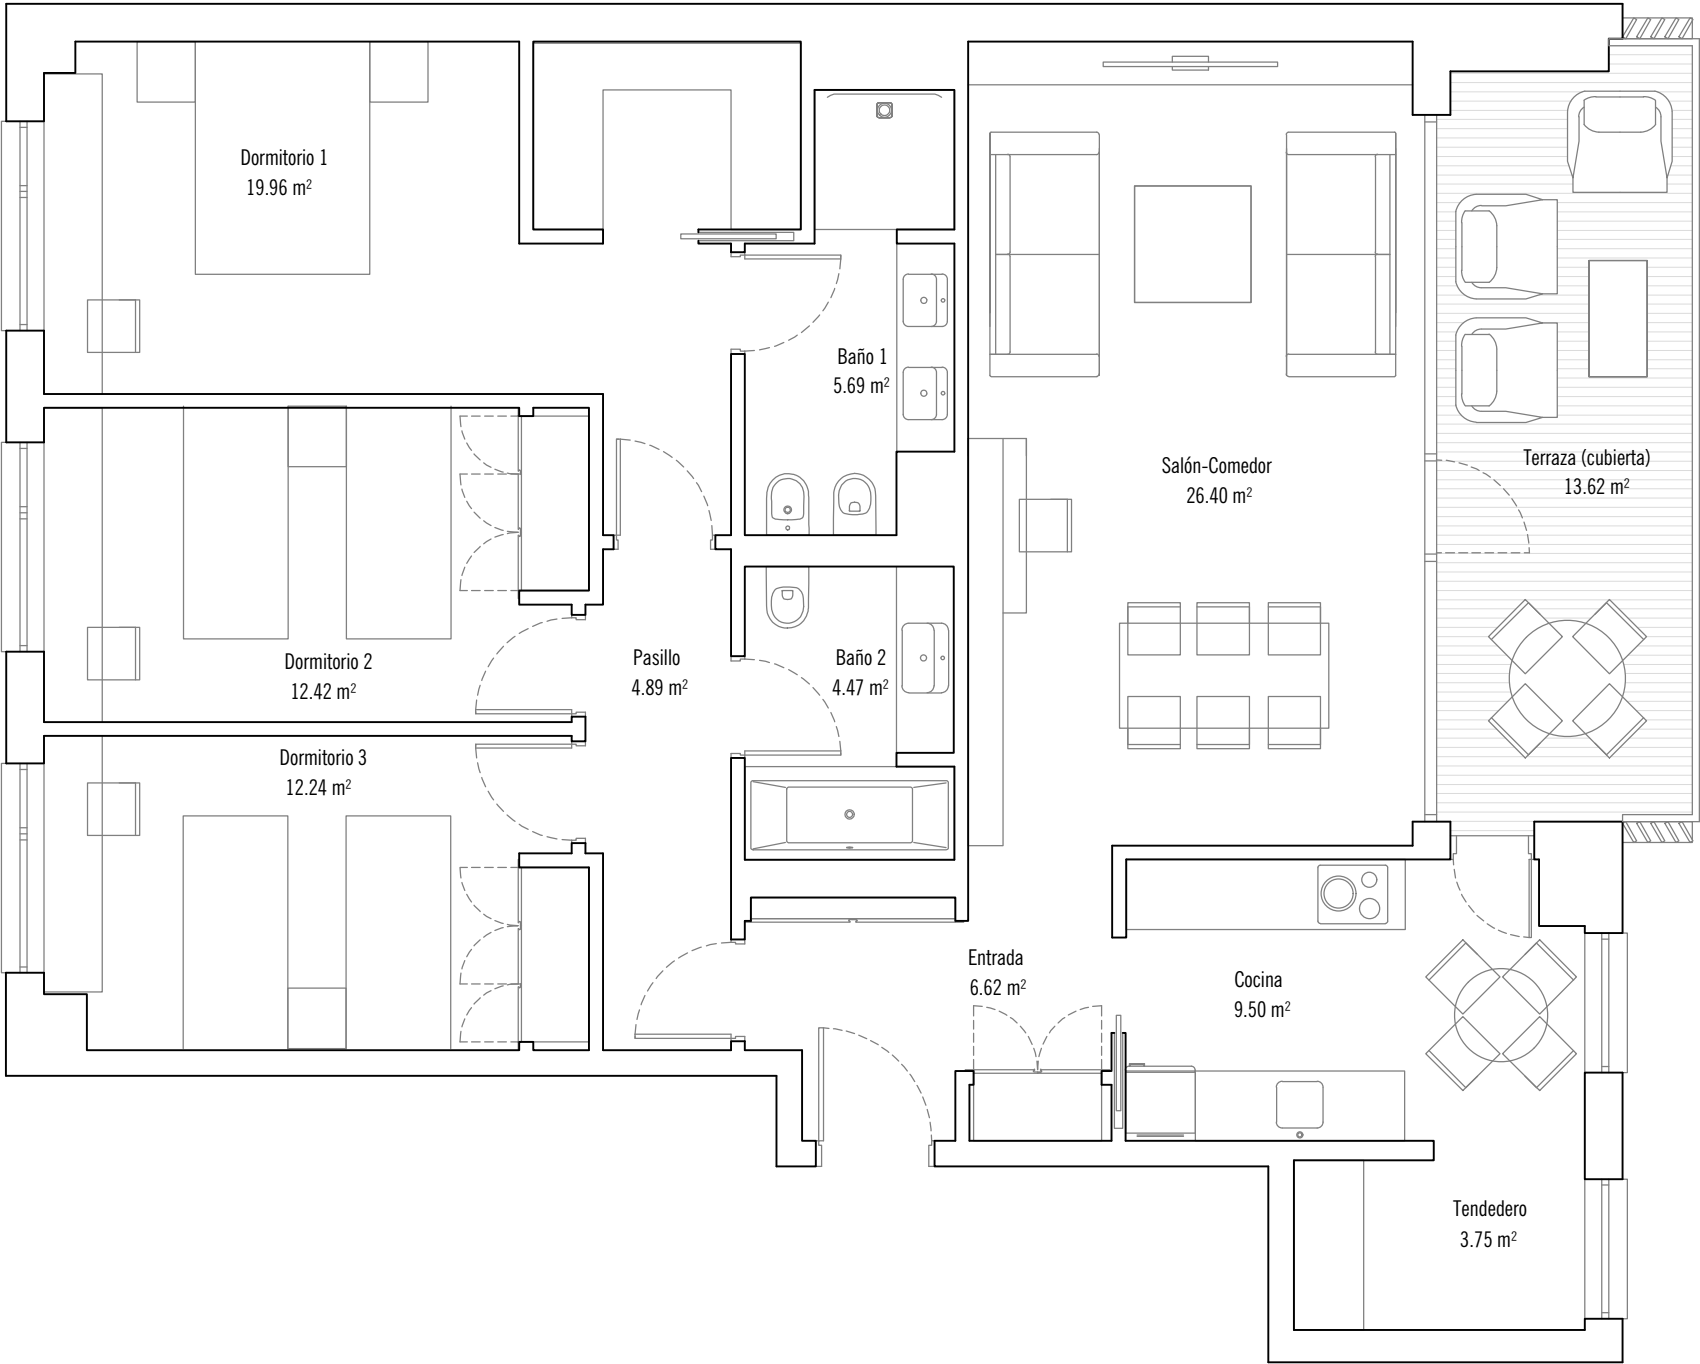

Nº DE UNIDADES: 6

SITUACIÓN EN URBANIZACIÓN Planta/as: 7-12

