



VT.3D.8-E


3 Dormitorios

Espacios interiores

|                                |           |
|--------------------------------|-----------|
| Salón-Comedor                  | 26,40 m²  |
| Cocina                         | 9,50 m²   |
| Tendedero                      | 3,75 m²   |
| Entrada                        | 6,62 m²   |
| Pasillo                        | 4,89 m²   |
| Dormitorio 1                   | 19,96 m²  |
| Dormitorio 2                   | 12,42 m²  |
| Dormitorio 3                   | 12,24 m²  |
| Baño 1                         | 5,69 m²   |
| Baño 2                         | 4,47 m²   |
| Total Superficie Útil Interior | 105,94 m² |

Espacios exteriores

|                                |           |
|--------------------------------|-----------|
| Terraza (descubierta)          | 13,62 m²  |
| Total Superficie Útil Exterior | 13,62 m²  |
| Total Superficie Útil          | 119,56 m² |

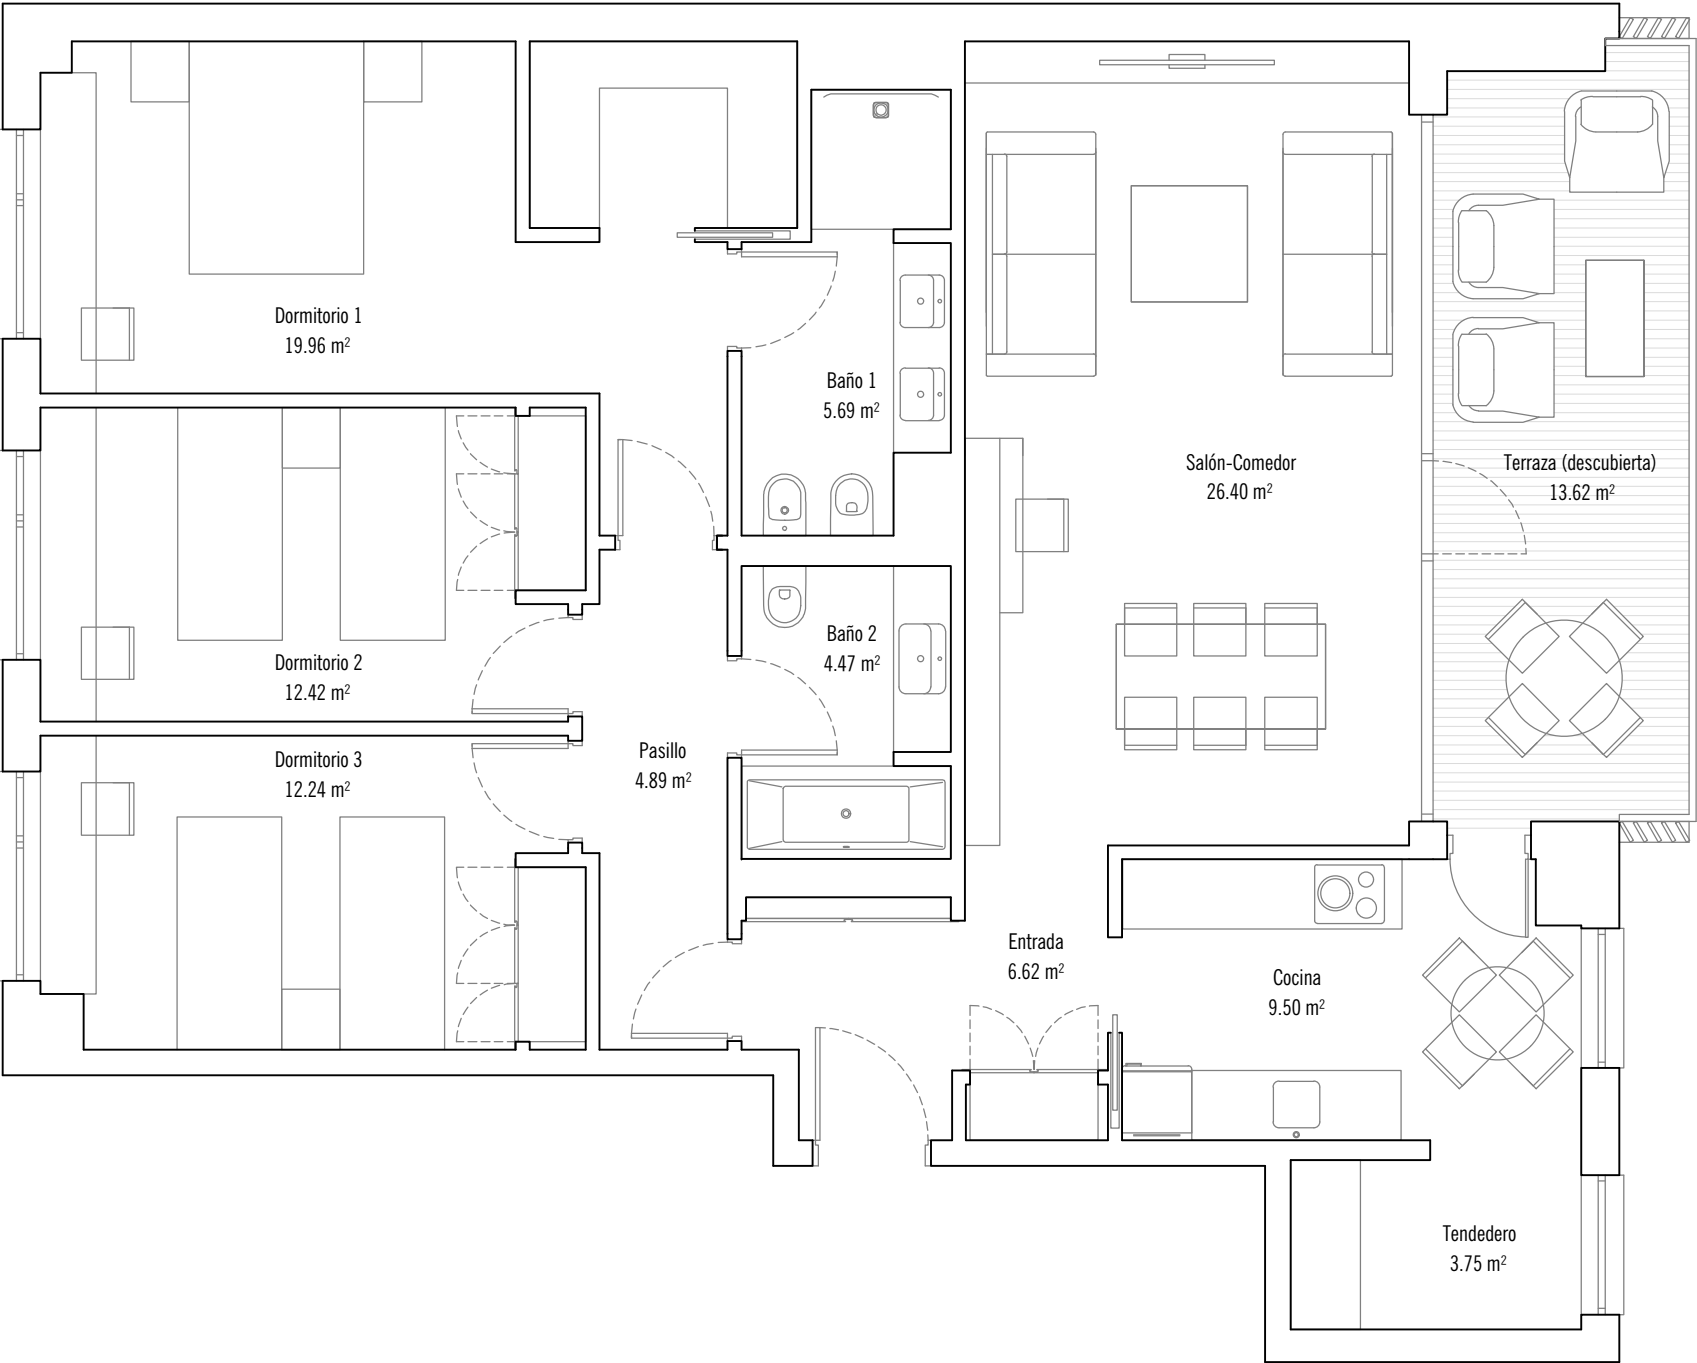

Nº DE UNIDADES: 1

SITUACIÓN EN URBANIZACIÓNPlanta/as: 13

