

VT.4D.1-B

4 Dormitorios

Espacios interiores


Salón-Comedor	38,47 m²
Cocina	15,09 m²
Tendedero	3,63 m²
Entrada	9,75 m²
Pasillo	8,59 m²
Pasillo-Almacén	2,75 m²
Dormitorio 1	22,77 m²
Dormitorio 2	12,42 m²
Dormitorio 3	12,04 m²
Dormitorio 4	12,30 m²
Baño 1	6,19 m²
Baño 2	4,84 m²
Aseo	1,65 m²
Total Superficie Útil Interior	150,49 m²

Espacios exteriores

Terraza (descubierta)	18,96 m²
Total Superficie Útil Exterior	18,96 m²
Total Superficie Útil	169,45 m²


Nº DE UNIDADES: 1

SITUACIÓN EN URBANIZACIÓN Planta/as: 13

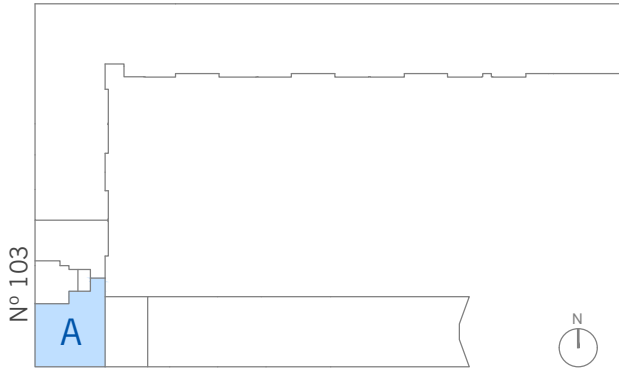

Las superficies reflejadas en el plano son útiles y orientativas, las definitivas serán las que resulten de eventuales ajustes de licencia y obra.

Teléfono información: 91 743 52 71 - www.valenor.com - comercial@valenor.com

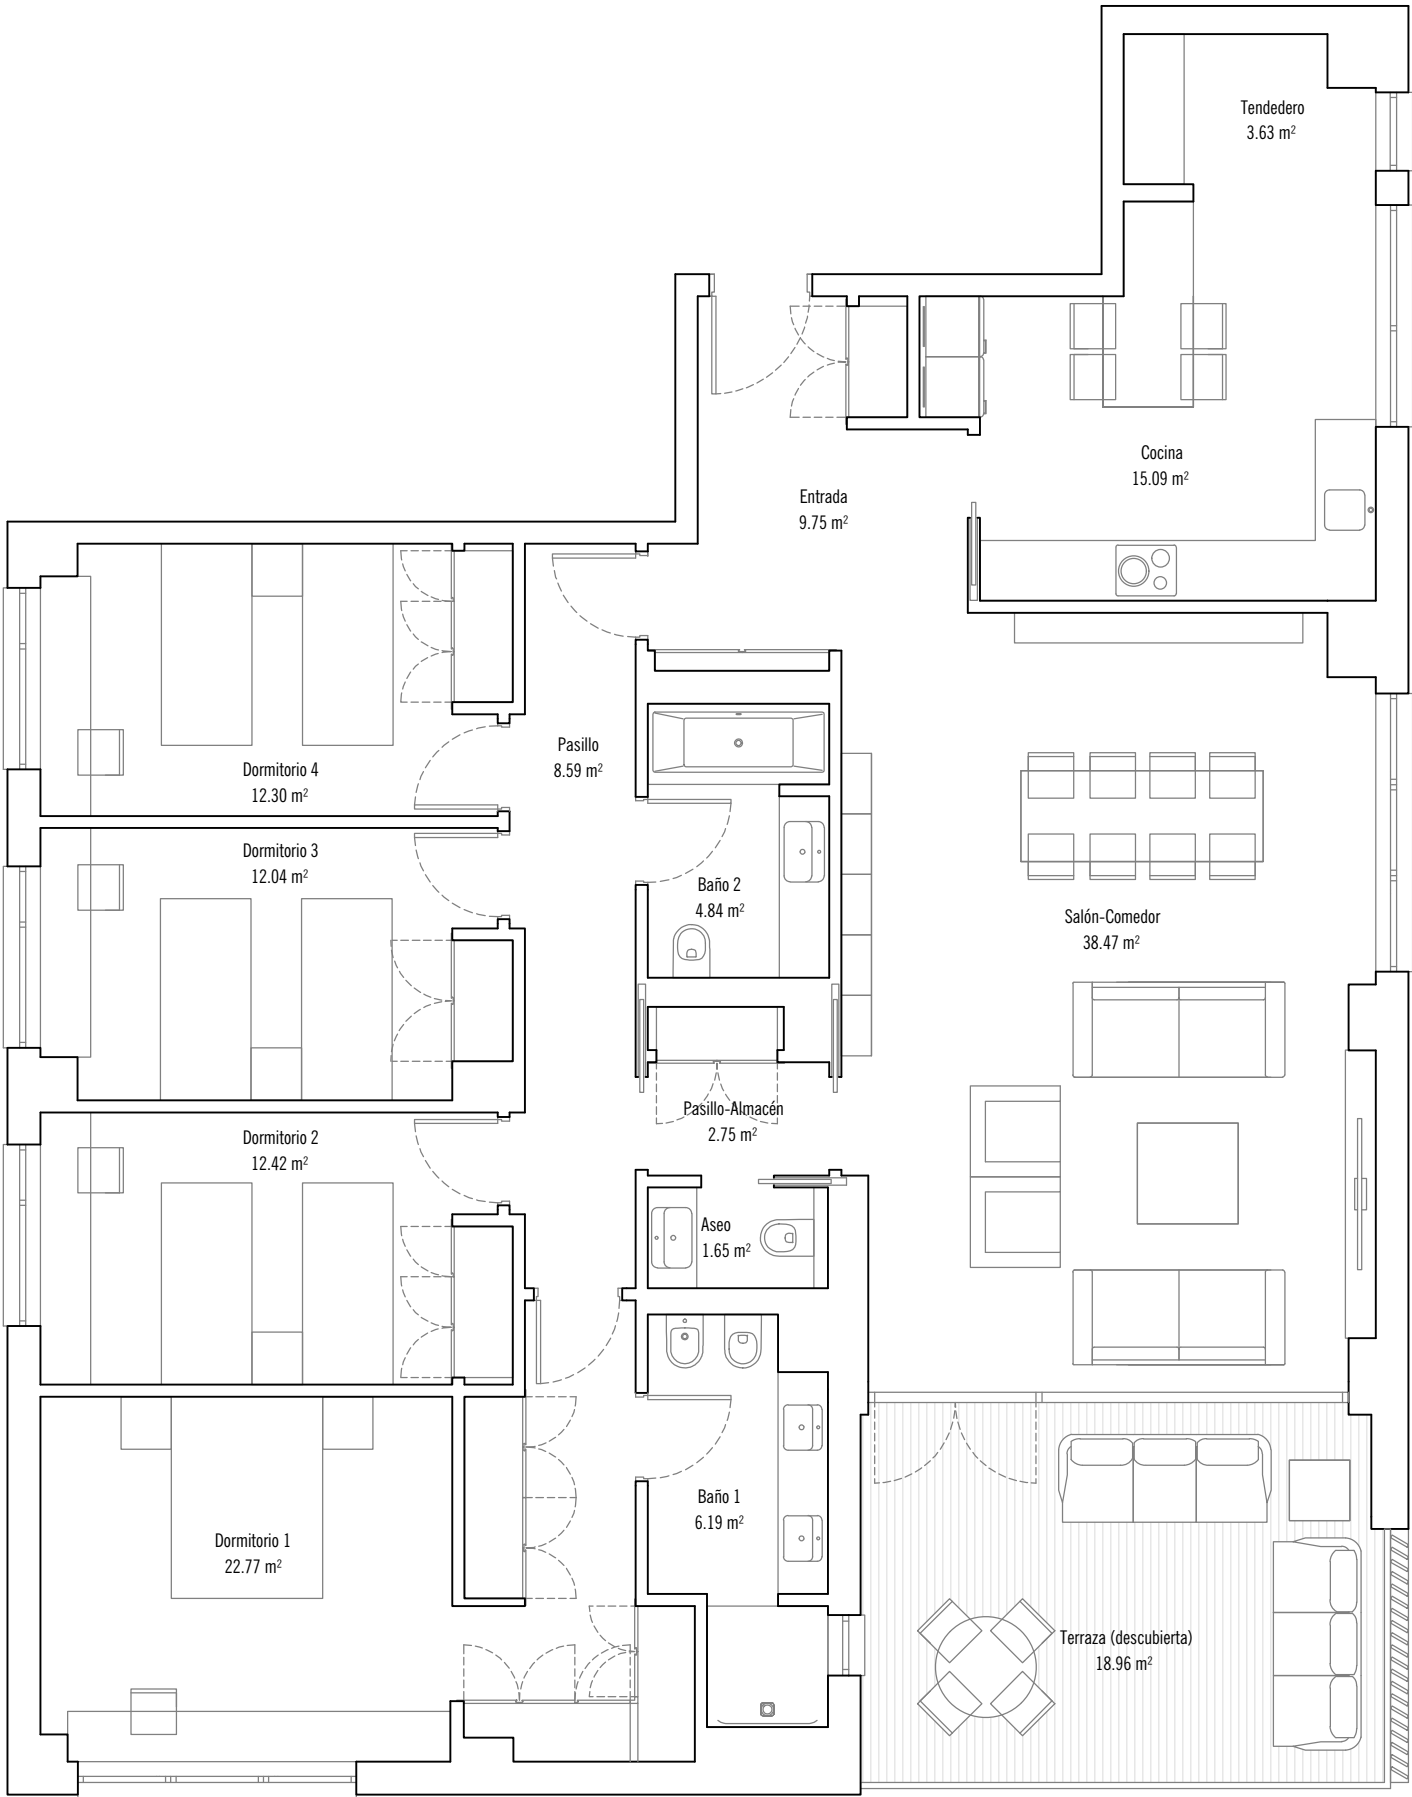

0 1 2 3m