


VT.4D.4-A

4 Dormitorios


Espacios interiores	
Salón-Comedor	30,32 m²
Cocina	13,23 m²
Tendedero	3,49 m²
Entrada	9,49 m²
Distribuidor	2,93 m²
Escalera	6,59 m²
Pasillo	6,57 m²
Dormitorio 1	18,31 m²
Dormitorio 2	18,34 m²
Dormitorio 3	13,59 m²
Dormitorio 4	17,80 m²
Baño 1	5,72 m²
Baño 2	5,31 m²
Baño 3	4,48 m²
Baño 4	3,47 m²
Aseo	1,82 m²
Total Superficie Útil Interior	161,46 m²
Espacios exteriores	
Terraza (cubierta)	6,93 m²
Terraza 1 (descubierta)	22,27 m²
Terraza 2 (descubierta)	16,62 m²
Total Superficie Útil Exterior	45,82 m²
Total Superficie Útil	207,28 m²

Nº DE UNIDADES: 1

SITUACIÓN EN URBANIZACIÓNPlanta/as: 7-8

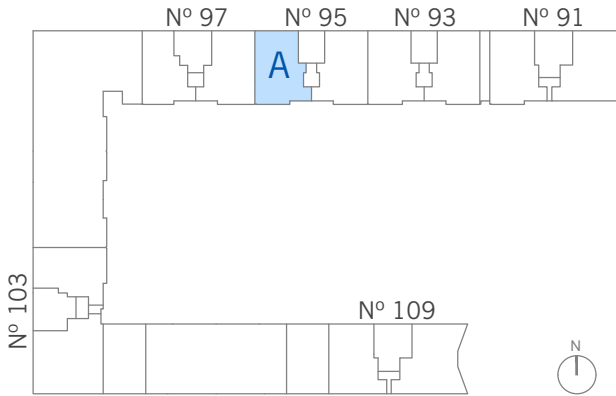

Las superficies reflejadas en el plano son útiles y orientativas, las definitivas serán las que resulten de eventuales ajustes de licencia y obra.
Teléfono información: 91 743 52 71 - www.valenor.com - comercial@valenor.com

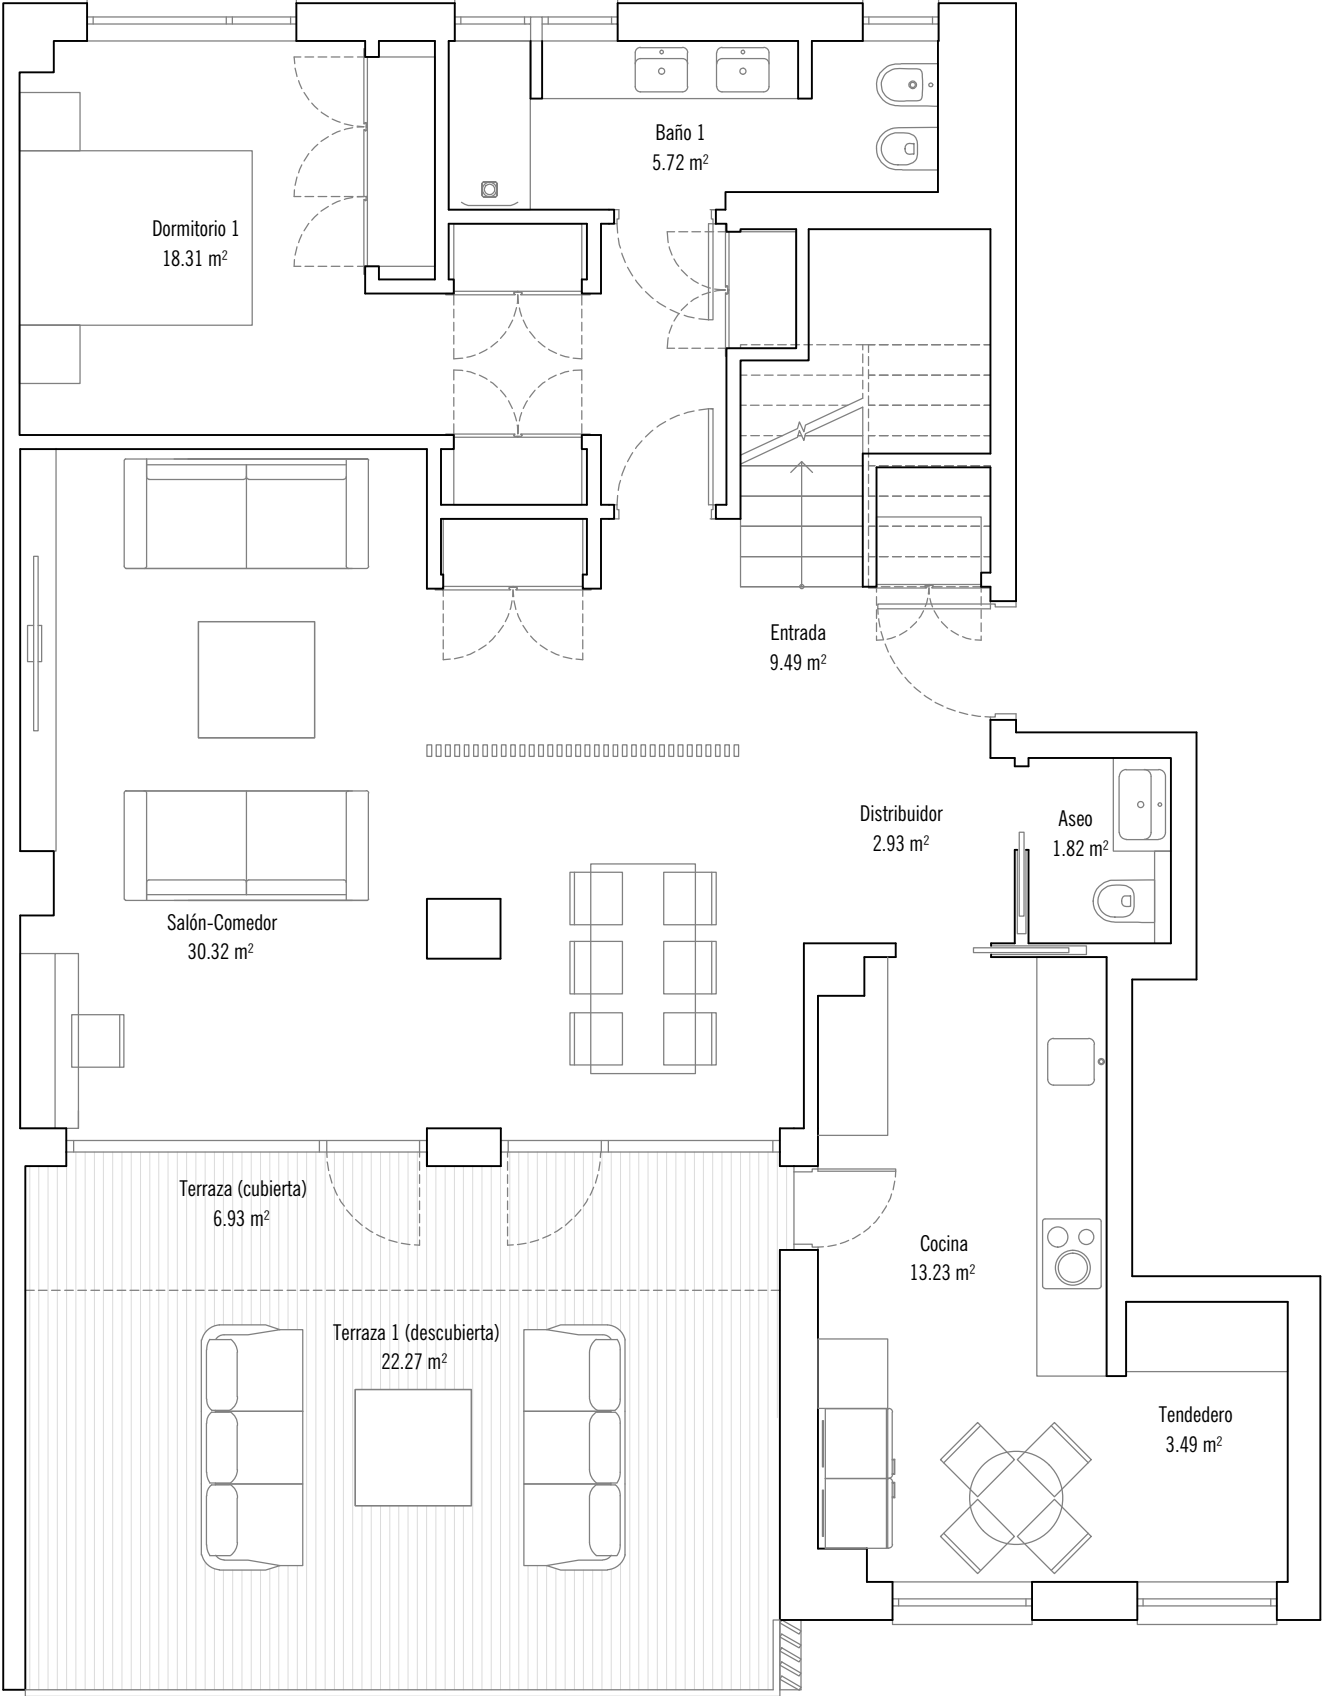

Planta baja (Nivel 07)





VT.4D.4-A

4 Dormitorios

Espacios interiores		
Salón-Comedor	30,32 m²	
Cocina	13,23 m²	
Tendedero	3,49 m²	
Entrada	9,49 m²	
Distribuidor	2,93 m²	
Escalera	6,59 m²	
Pasillo	6,57 m²	
Dormitorio 1	18,31 m²	
Dormitorio 2	18,34 m²	
Dormitorio 3	13,59 m²	
Dormitorio 4	17,80 m²	
Baño 1	5,72 m²	
Baño 2	5,31 m²	
Baño 3	4,48 m²	
Baño 4	3,47 m²	
Aseo	1,82 m²	
Total Superficie Útil Interior	161,46 m²	
Espacios exteriores		
Terraza (cubierta)	6,93 m²	
Terraza 1 (descubierta)	22,27 m²	
Terraza 2 (descubierta)	16,62 m²	
Total Superficie Útil Exterior	45,82 m²	
Total Superficie Útil	207,28 m²	

Nº DE UNIDADES: 1

SITUACIÓN EN URBANIZACIÓNPlanta/as: 7-8

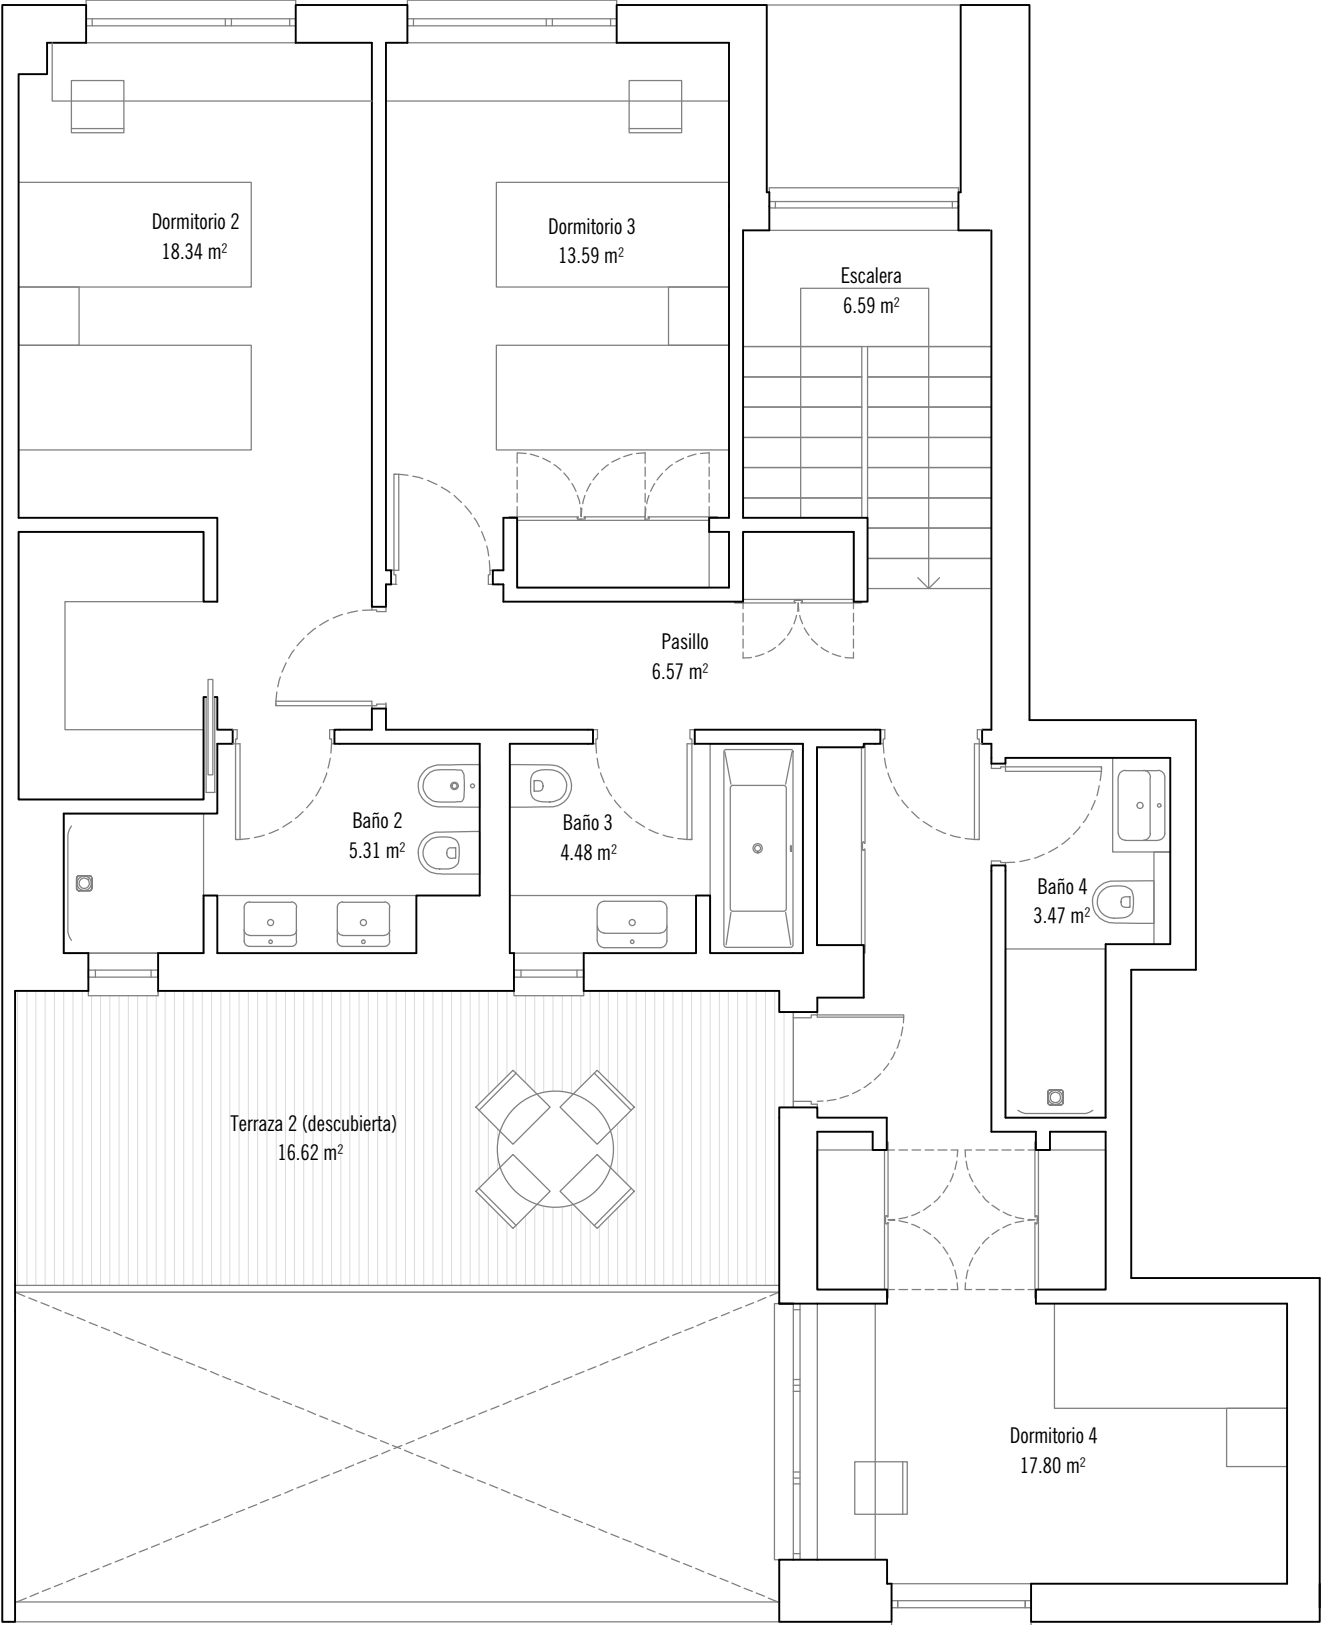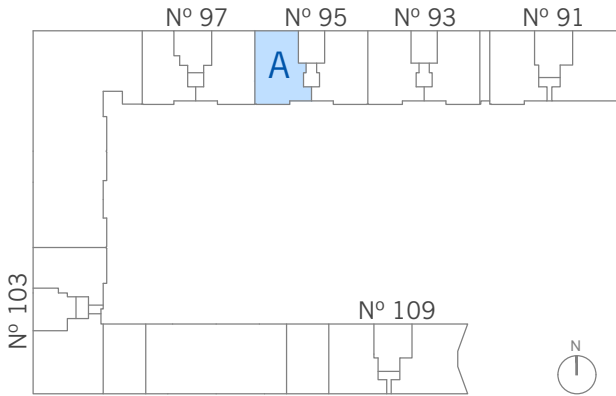

Planta primera (Nivel 08)