



VT.4D.4-B

4 Dormitorios

Espacios interiores	
Salón-Comedor	30,45 m²
Cocina	13,23 m²
Tendedero	3,50 m²
Entrada	9,54 m²
Distribuidor	2,88 m²
Escalera	6,55 m²
Pasillo	6,53 m²
Dormitorio 1	18,35 m²
Dormitorio 2	18,53 m²
Dormitorio 3	13,57 m²
Dormitorio 4	17,82 m²
Baño 1	5,72 m²
Baño 2	5,50 m²
Baño 3	4,45 m²
Baño 4	3,45 m²
Aseo	1,85 m²
Total Superficie Útil Interior	161,92 m²
Espacios exteriores	
Terraza (cubierta)	7,00 m²
Terraza 1 (descubierta)	22,49 m²
Terraza 2 (descubierta)	16,58 m²
Total Superficie Útil Exterior	46,07 m²
Total Superficie Útil	207,99 m²

Nº DE UNIDADES: 2

SITUACIÓN EN URBANIZACIÓN Planta/as: 7-8

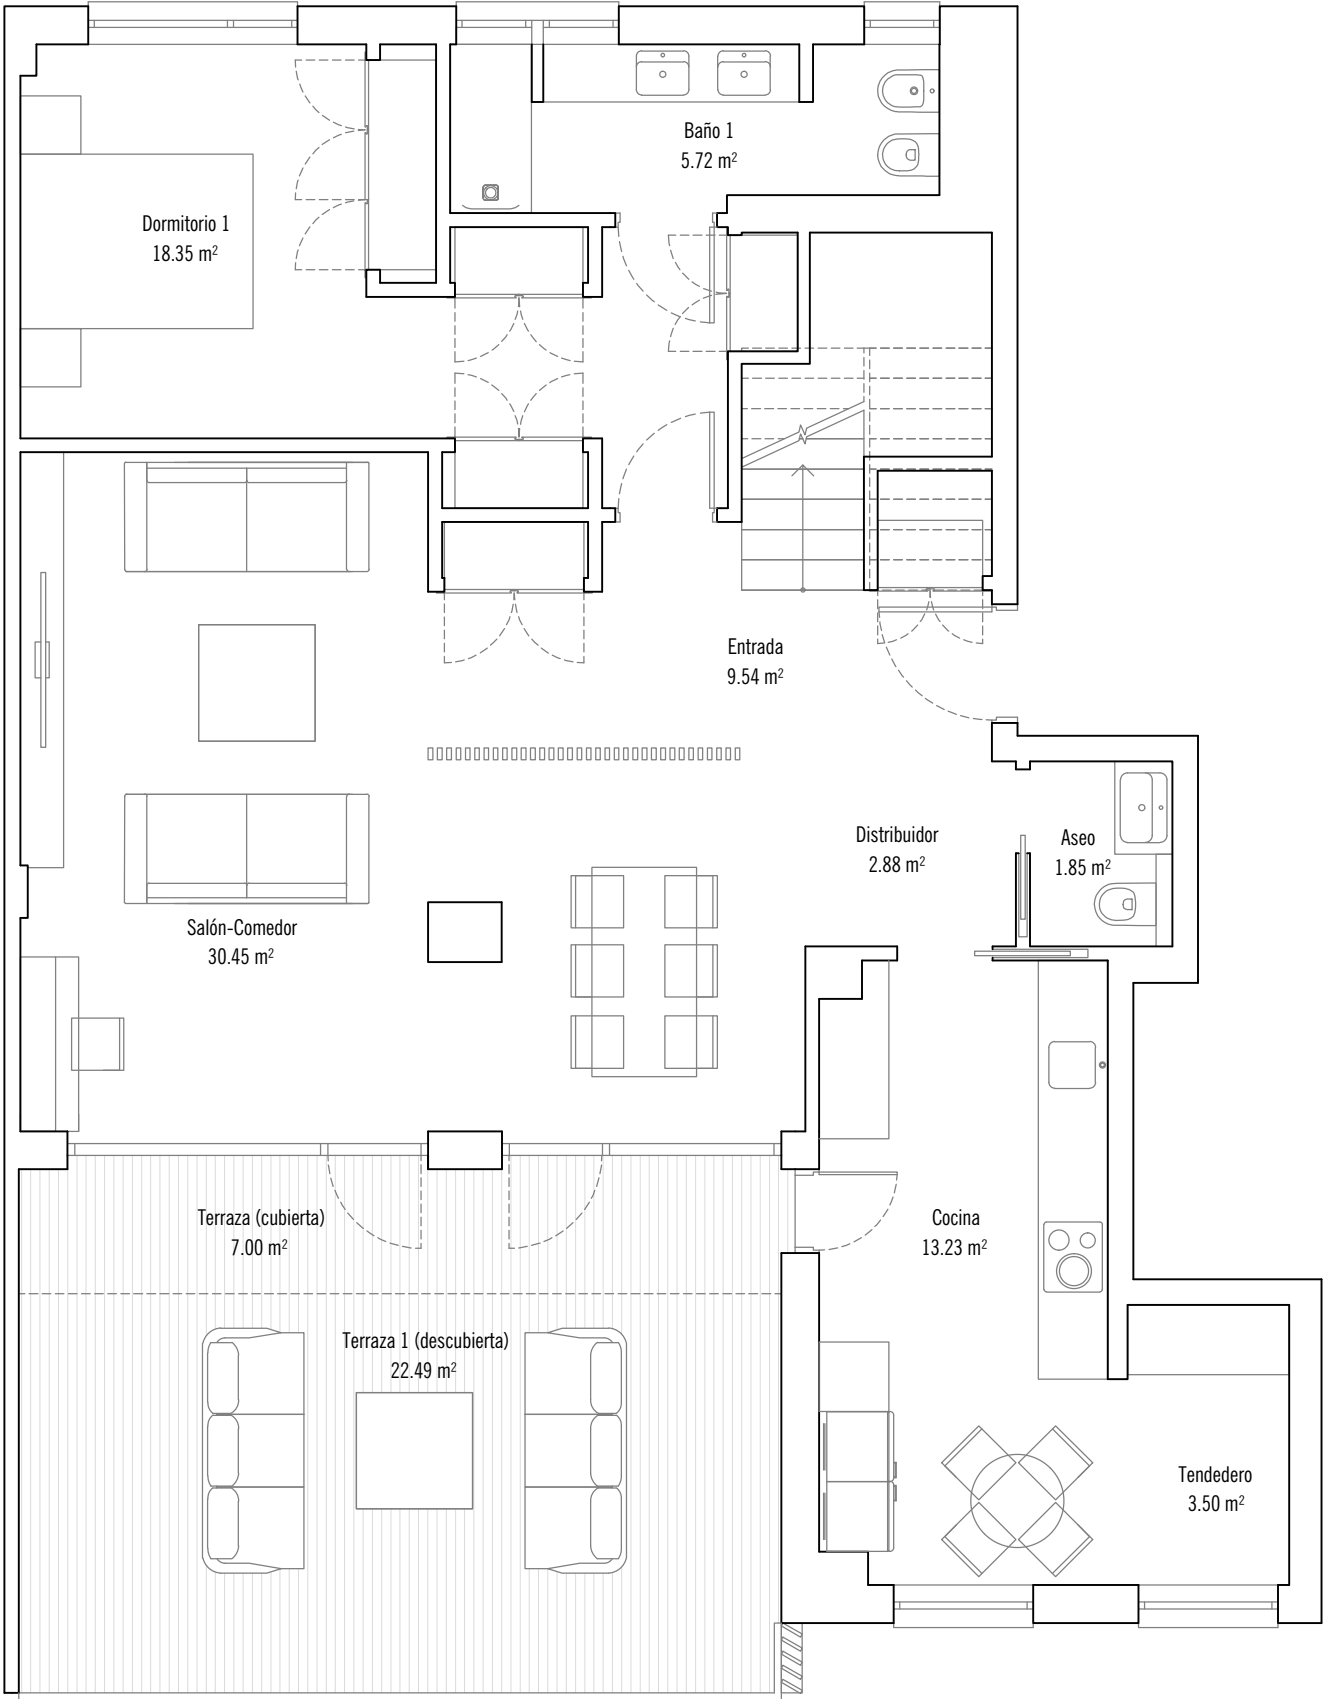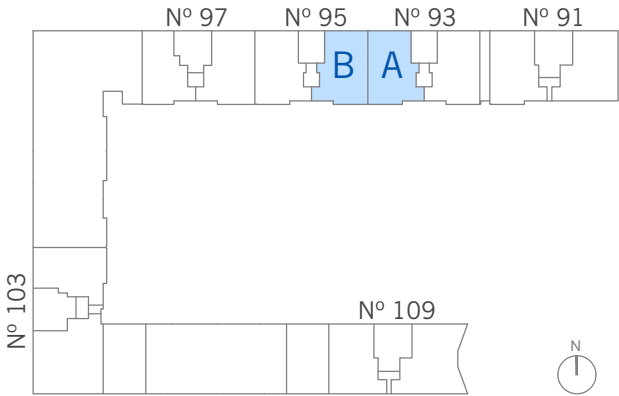

Planta baja (Nivel 07)



VT.4D.4-B

4 Dormitorios

Espacios interiores	
Salón-Comedor	30,45 m²
Cocina	13,23 m²
Tendedero	3,50 m²
Entrada	9,54 m²
Distribuidor	2,88 m²
Escalera	6,55 m²
Pasillo	6,53 m²
Dormitorio 1	18,35 m²
Dormitorio 2	18,53 m²
Dormitorio 3	13,57 m²
Dormitorio 4	17,82 m²
Baño 1	5,72 m²
Baño 2	5,50 m²
Baño 3	4,45 m²
Baño 4	3,45 m²
Aseo	1,85 m²
Total Superficie Útil Interior	161,92 m²
Espacios exteriores	
Terraza (cubierta)	7,00 m²
Terraza 1 (descubierta)	22,49 m²
Terraza 2 (descubierta)	16,58 m²
Total Superficie Útil Exterior	46,07 m²
Total Superficie Útil	207,99 m²

Nº DE UNIDADES: 2

SITUACIÓN EN URBANIZACIÓNPlanta/as: 7-8

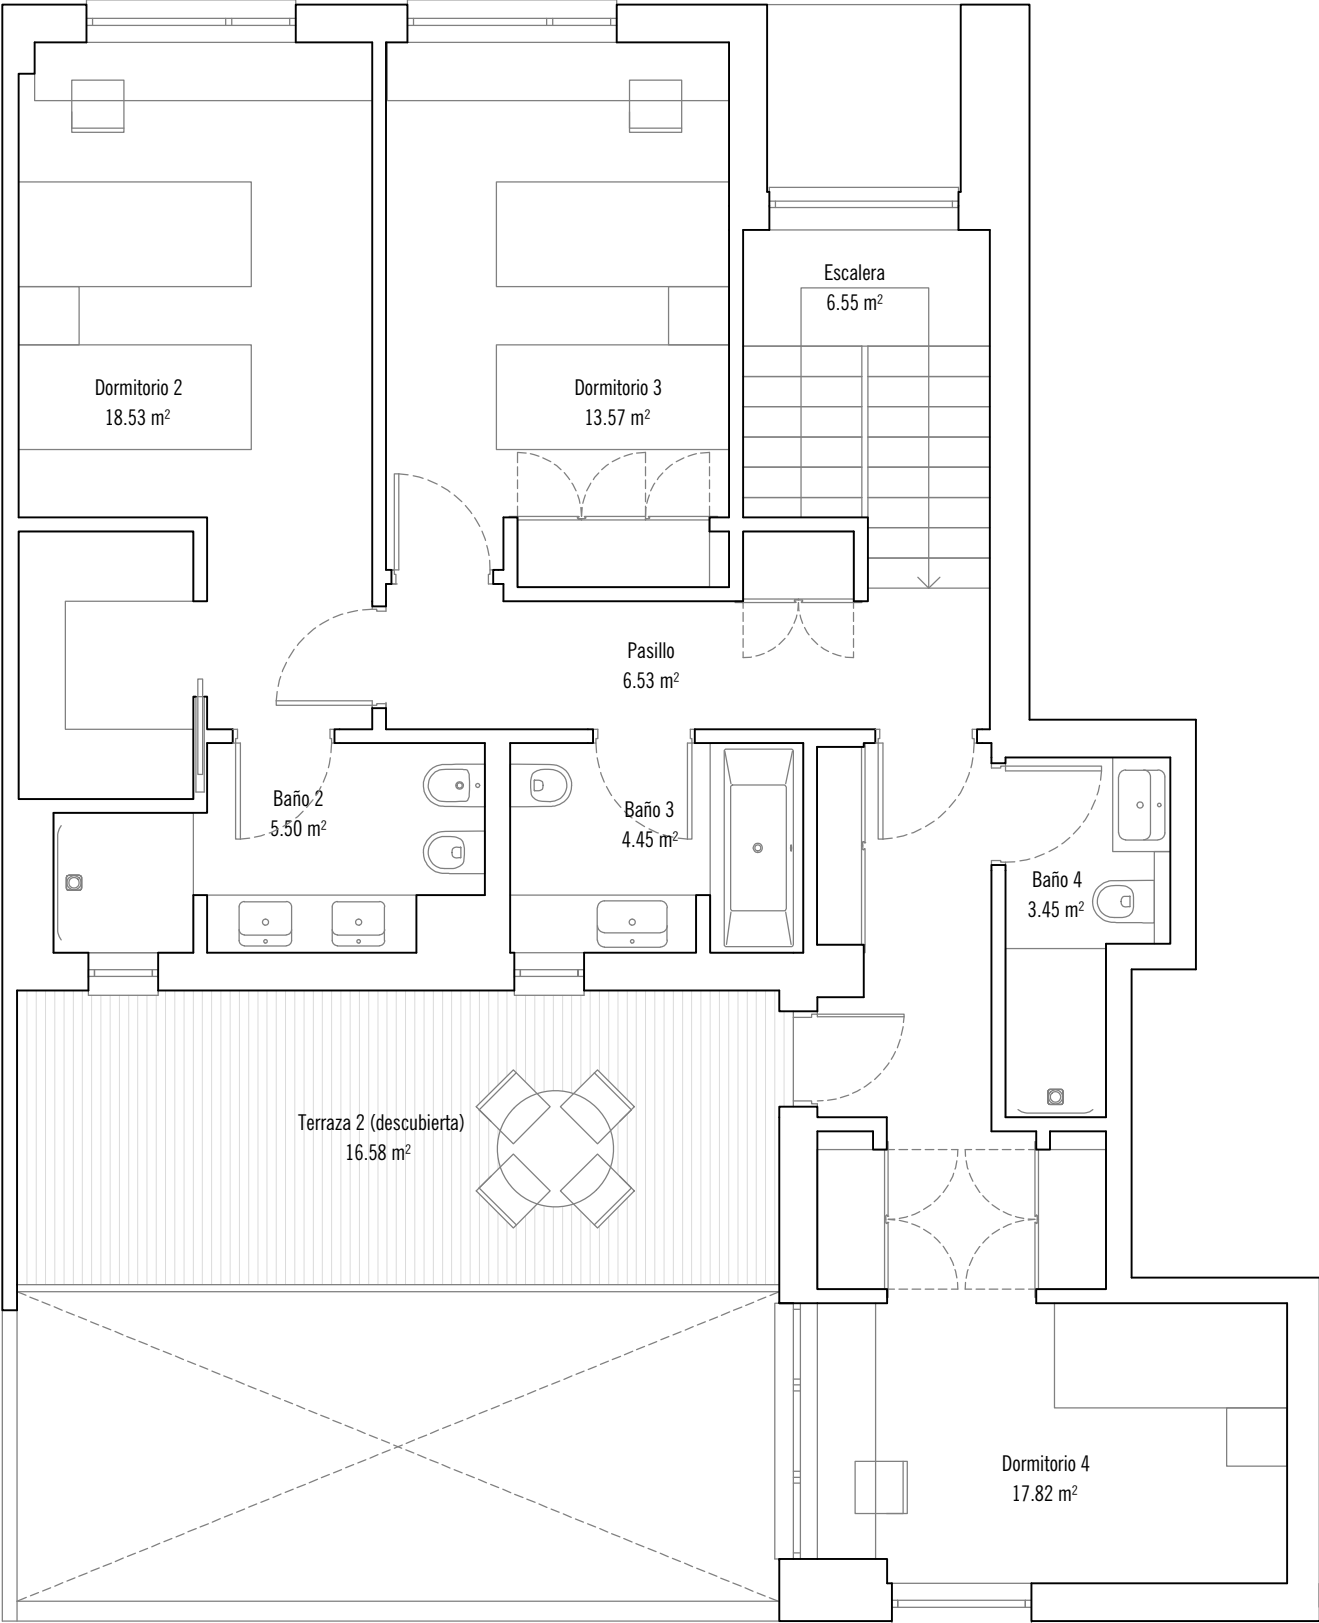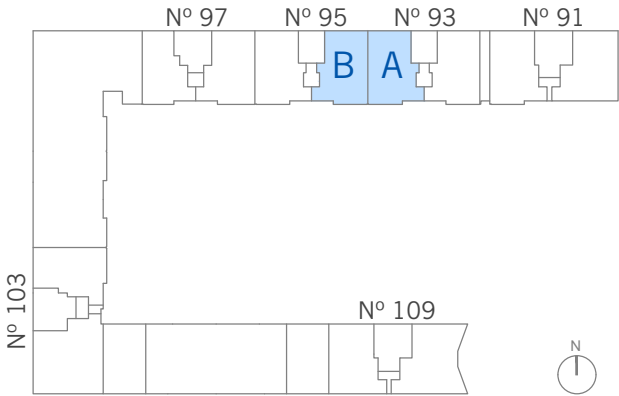

Planta primera (Nivel 08)