

VT.4D.4-C

4 Dormitorios

Espacios interiores



Salón-Comedor	29,95 m²
Cocina	13,24 m²
Tendedero	3,50 m²
Entrada	9,48 m²
Distribuidor	2,89 m²
Escalera	6,55 m²
Pasillo	6,50 m²
Dormitorio 1	17,99 m²
Dormitorio 2	17,94 m²
Dormitorio 3	13,49 m²
Dormitorio 4	17,73 m²
Baño 1	6,08 m²
Baño 2	5,38 m²
Baño 3	4,45 m²
Baño 4	3,54 m²
Aseo	1,84 m²
Total Superficie Útil Interior	160,55 m²

Espacios exteriores

Terraza (cubierta)	6,99 m²
Terraza 1 (descubierta)	22,47 m²
Terraza 2 (descubierta)	16,14 m²
Total Superficie Útil Exterior	45,60 m²
Total Superficie Útil	206,15 m²

Nº DE UNIDADES: 1

SITUACIÓN EN URBANIZACIÓN Planta/as: 7-8

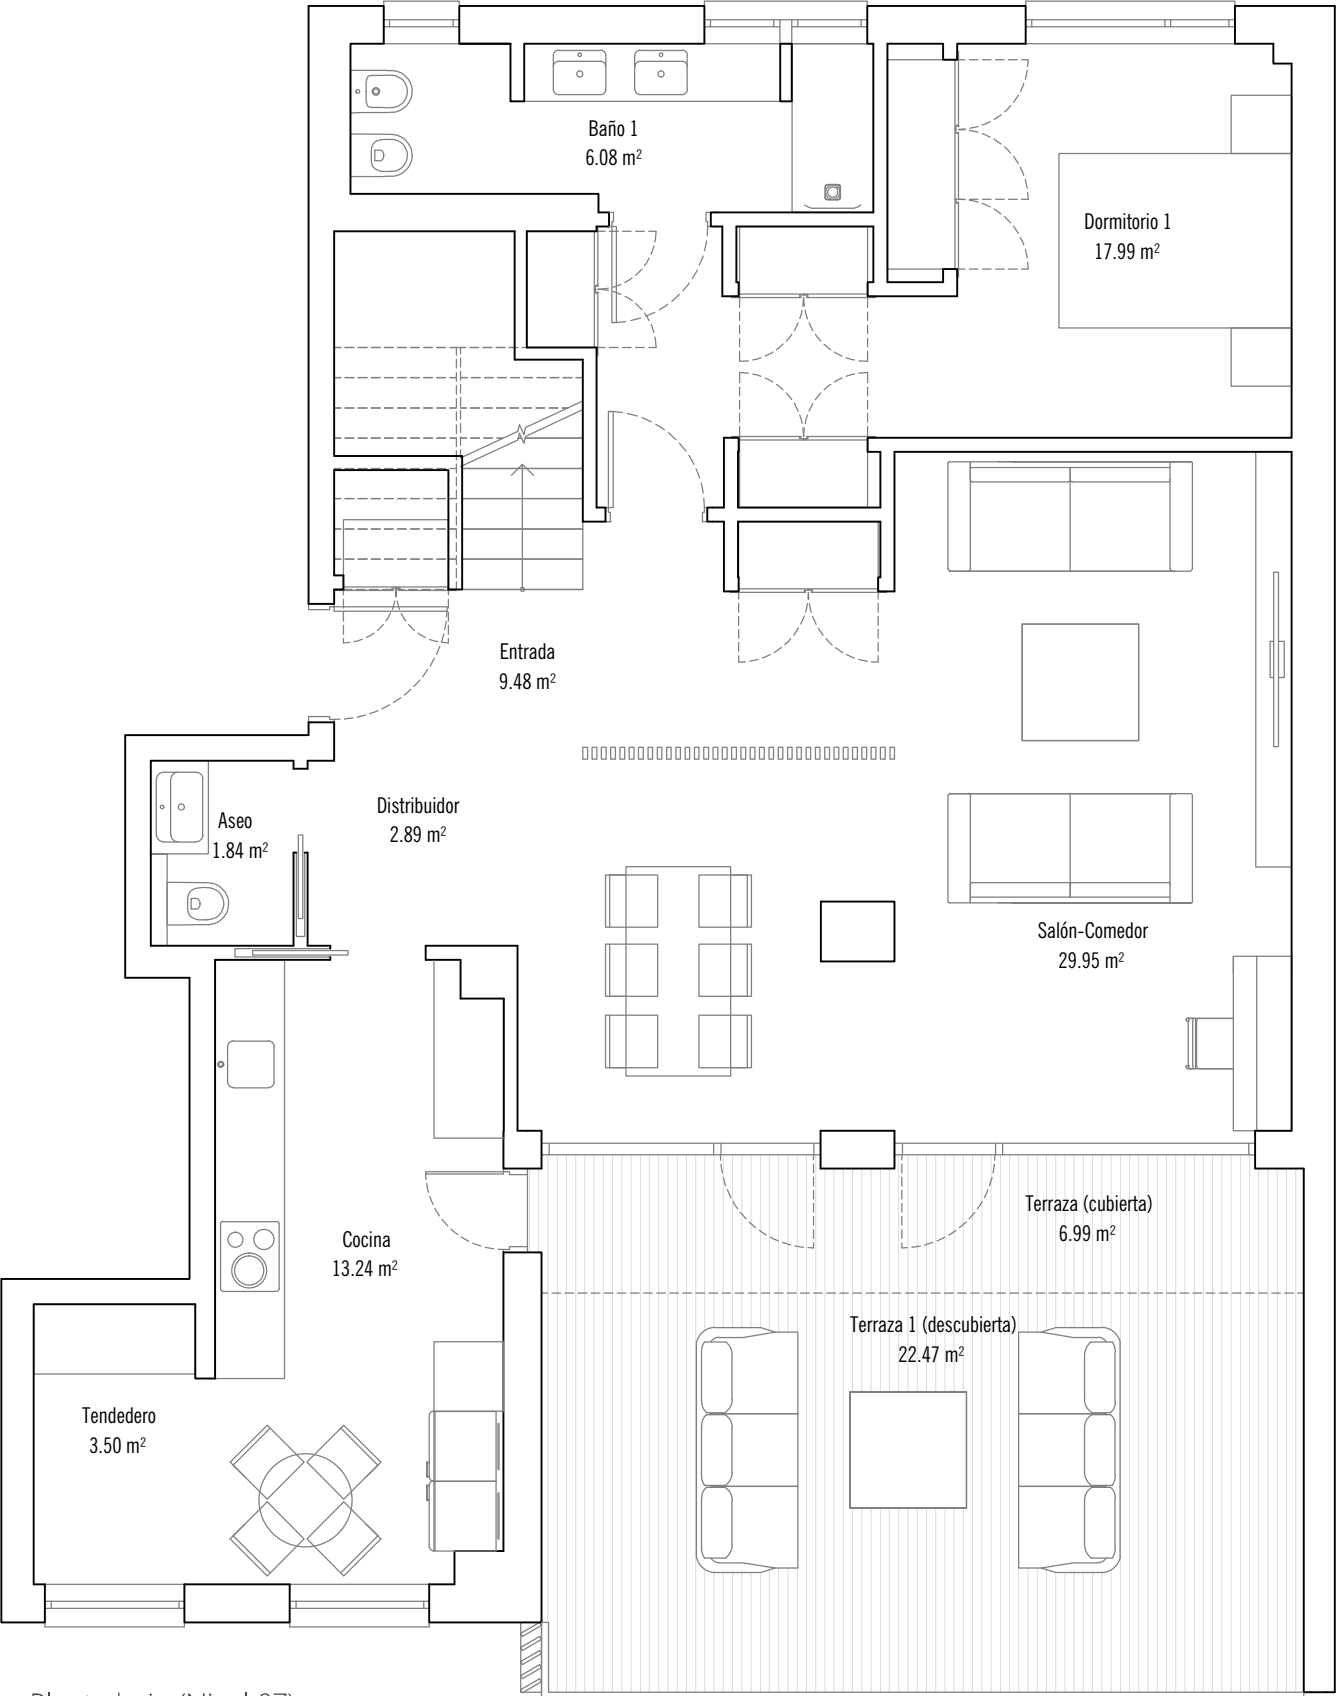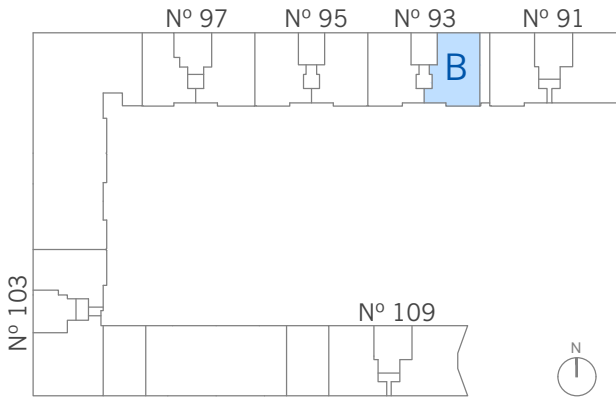

Planta baja (Nivel 07)





VT.4D.4-C

4 Dormitorios

Espacios interiores	
Salón-Comedor	29,95 m²
Cocina	13,24 m²
Tendedero	3,50 m²
Entrada	9,48 m²
Distribuidor	2,89 m²
Escalera	6,55 m²
Pasillo	6,50 m²
Dormitorio 1	17,99 m²
Dormitorio 2	17,94 m²
Dormitorio 3	13,49 m²
Dormitorio 4	17,73 m²
Baño 1	6,08 m²
Baño 2	5,38 m²
Baño 3	4,45 m²
Baño 4	3,54 m²
Aseo	1,84 m²
Total Superficie Útil Interior	160,55 m²
Espacios exteriores	
Terraza (cubierta)	6,99 m²
Terraza 1 (descubierta)	22,47 m²
Terraza 2 (descubierta)	16,14 m²
Total Superficie Útil Exterior	45,60 m²
Total Superficie Útil	206,15 m²

Nº DE UNIDADES:1

SITUACIÓN EN URBANIZACIÓNPlanta/as: 7-8

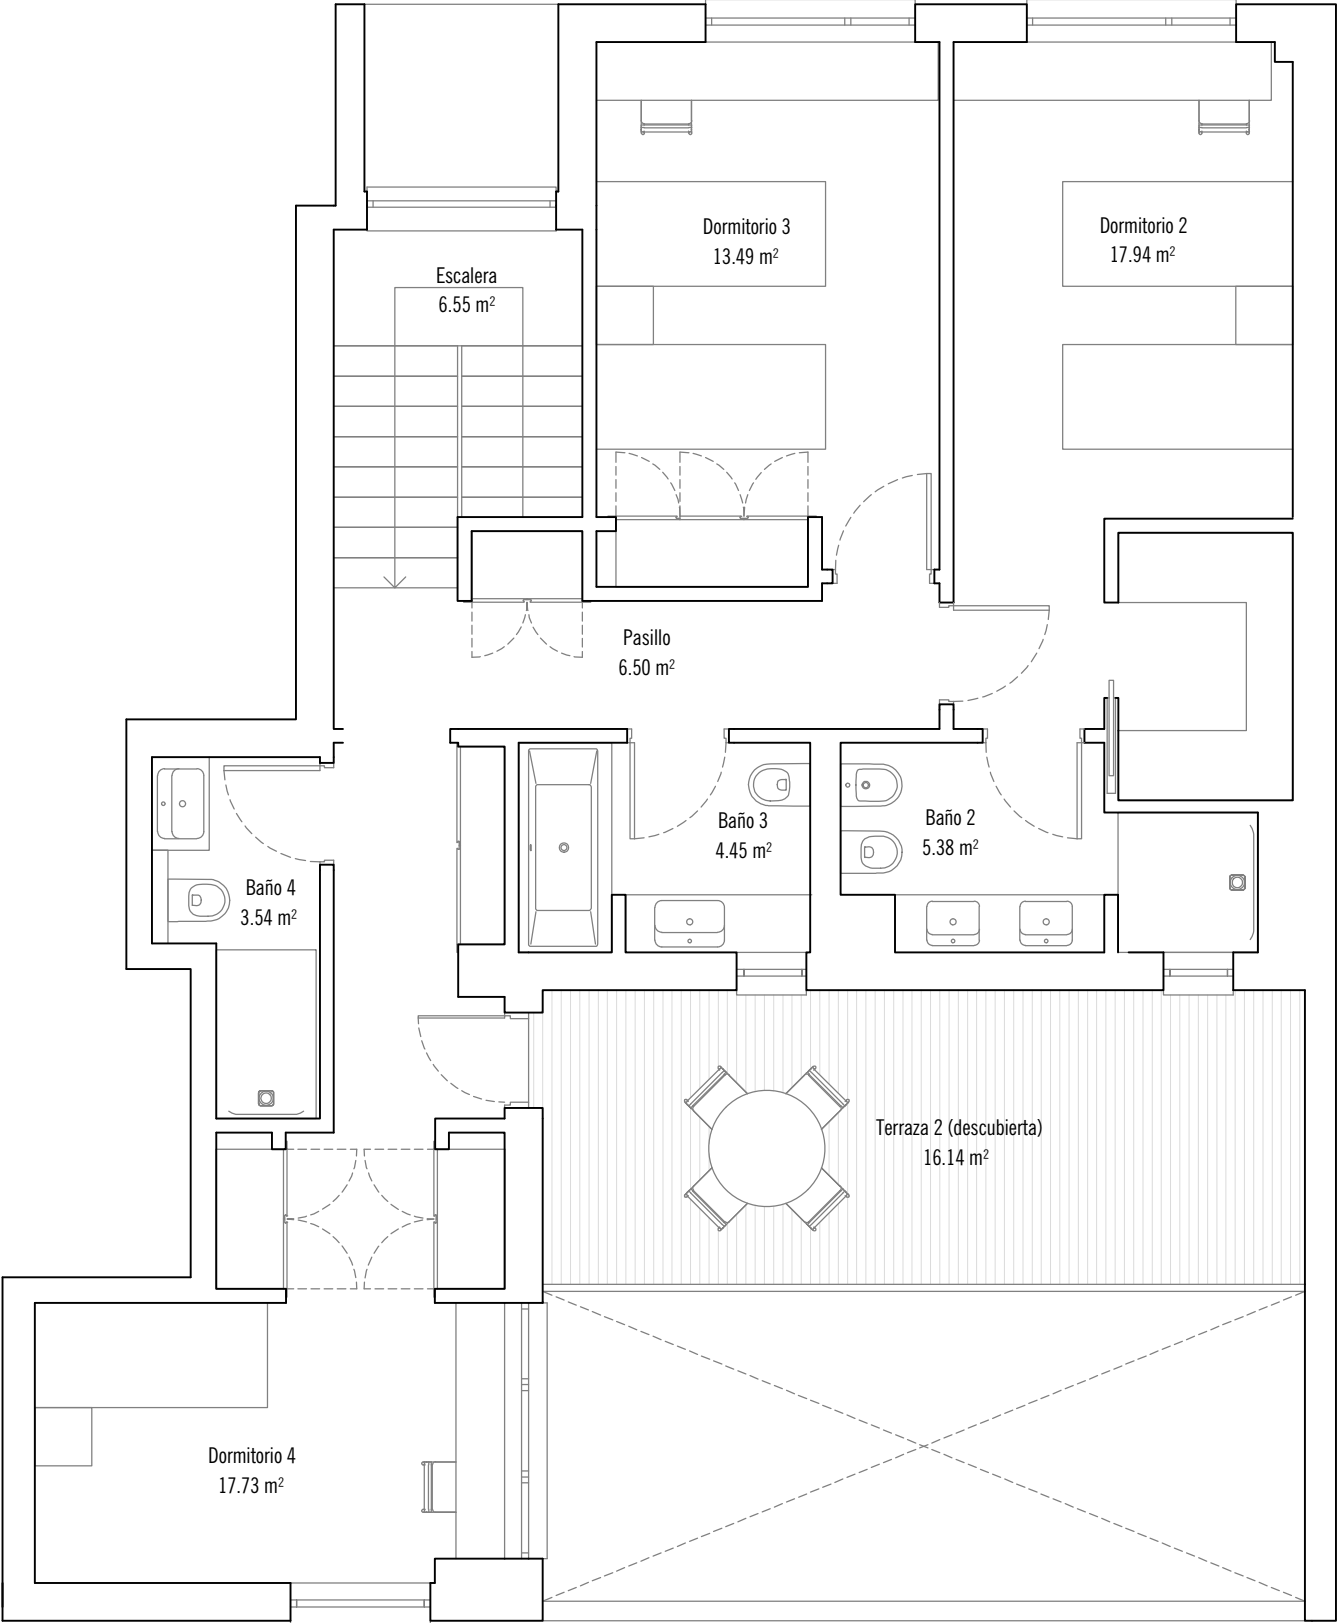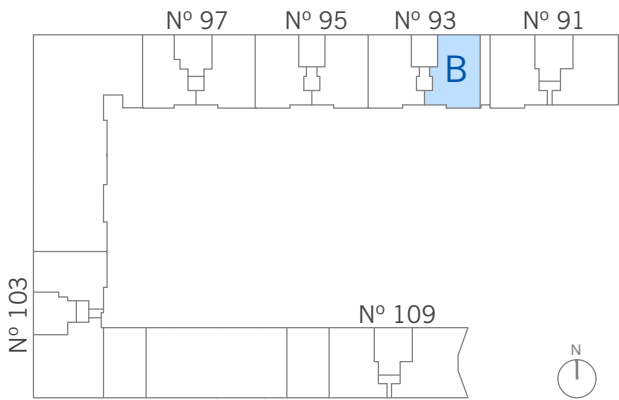

Planta primera (Nivel 08)